

Bebauungsplan Hu 154 - Bergmannsgrün und Insterburger Straße -

Legende



Maßstab

Abteilung

■ ■ Geltungsbereich des Bebauungsplanes

1 : 5.000

61/4

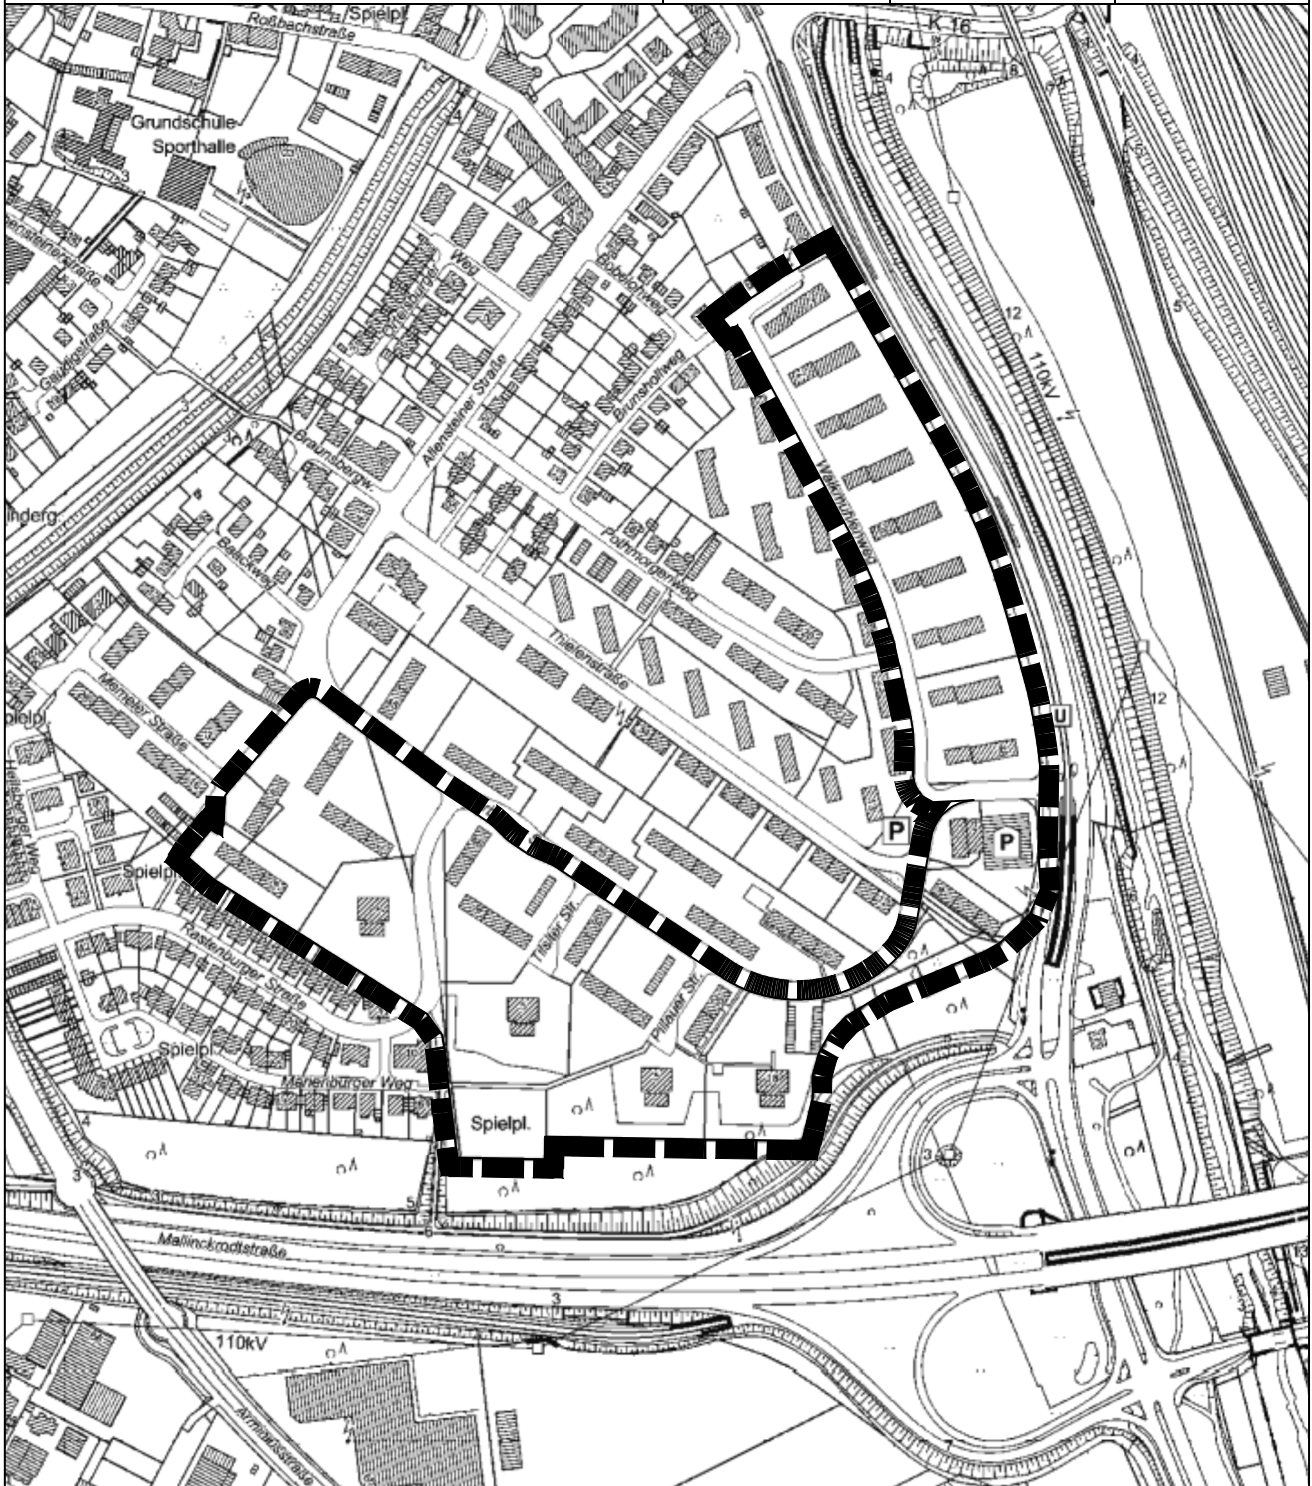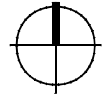

Stadt Dortmund
Stadtplanungs- und
Bauordnungsamt



Januar 2022

Hu 154 - Bergmannsgrün und Insterburger Straße

Anlage 2: städtebauliches Konzept Teilbereich Bergmannsgrün 01/2022 (ohne Maßstab)



Hu 154 - Bergmannsgrün und Insterburger Straße

Anlage 3: städtebauliches Konzept Teilbereich Insterburger Straße 01/2022 (ohne Maßstab)

