


Anlage 2 zu Drs.-Nr. 03386-05

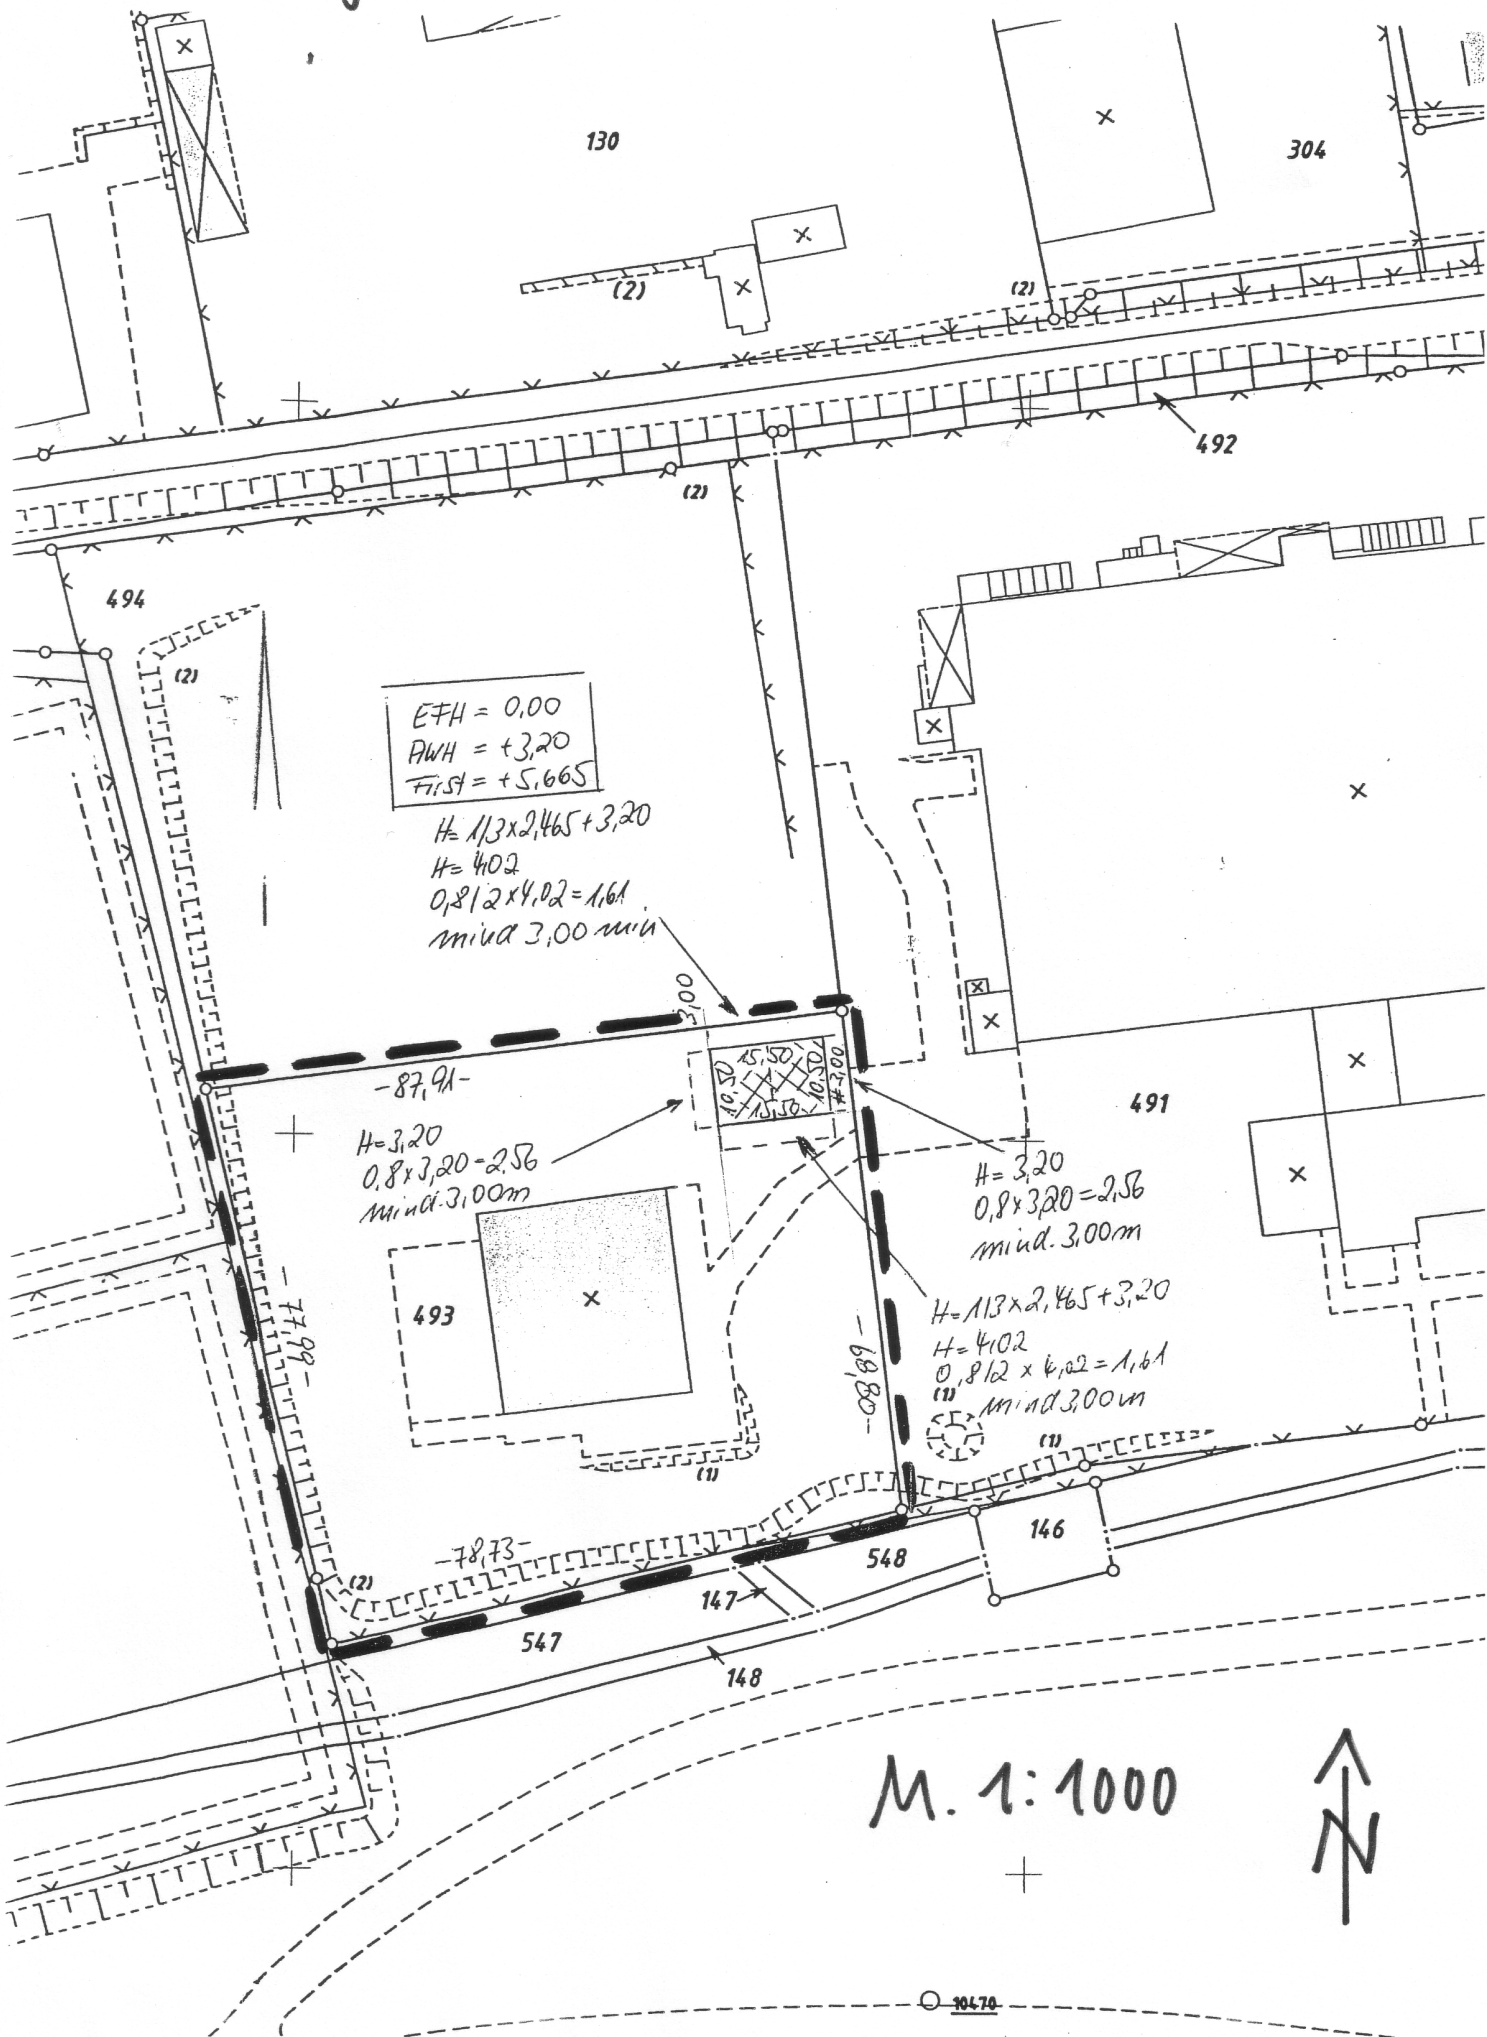

Anlage 1 zu Drs.-Nr. 03386-05



hartmut nitsche
reinhold parthesius

diplom-ingenieure
öffentlich bestellte vermessungsingenieure
sachverständige für grundstücksbewertung

58097 hagen, fleyer straße 98
tel. 02331 / 81017 fax 02331 / 81019
e-mail: info@nitsche-parthesius.de

Anlage zum amtlichen Lageplan

Bauvorhaben: AWO, Lagerhalle

AZ: 205001

Auszug aus der Deutschen Grundkarte 1:5000

Angefertigt Hagen, 20.06.2005

