



Anlage 1 zu Drs.-Nr. 00174-04
M.: 1:2000



Anlage 2 zu Drs.-Nr. 00174-04

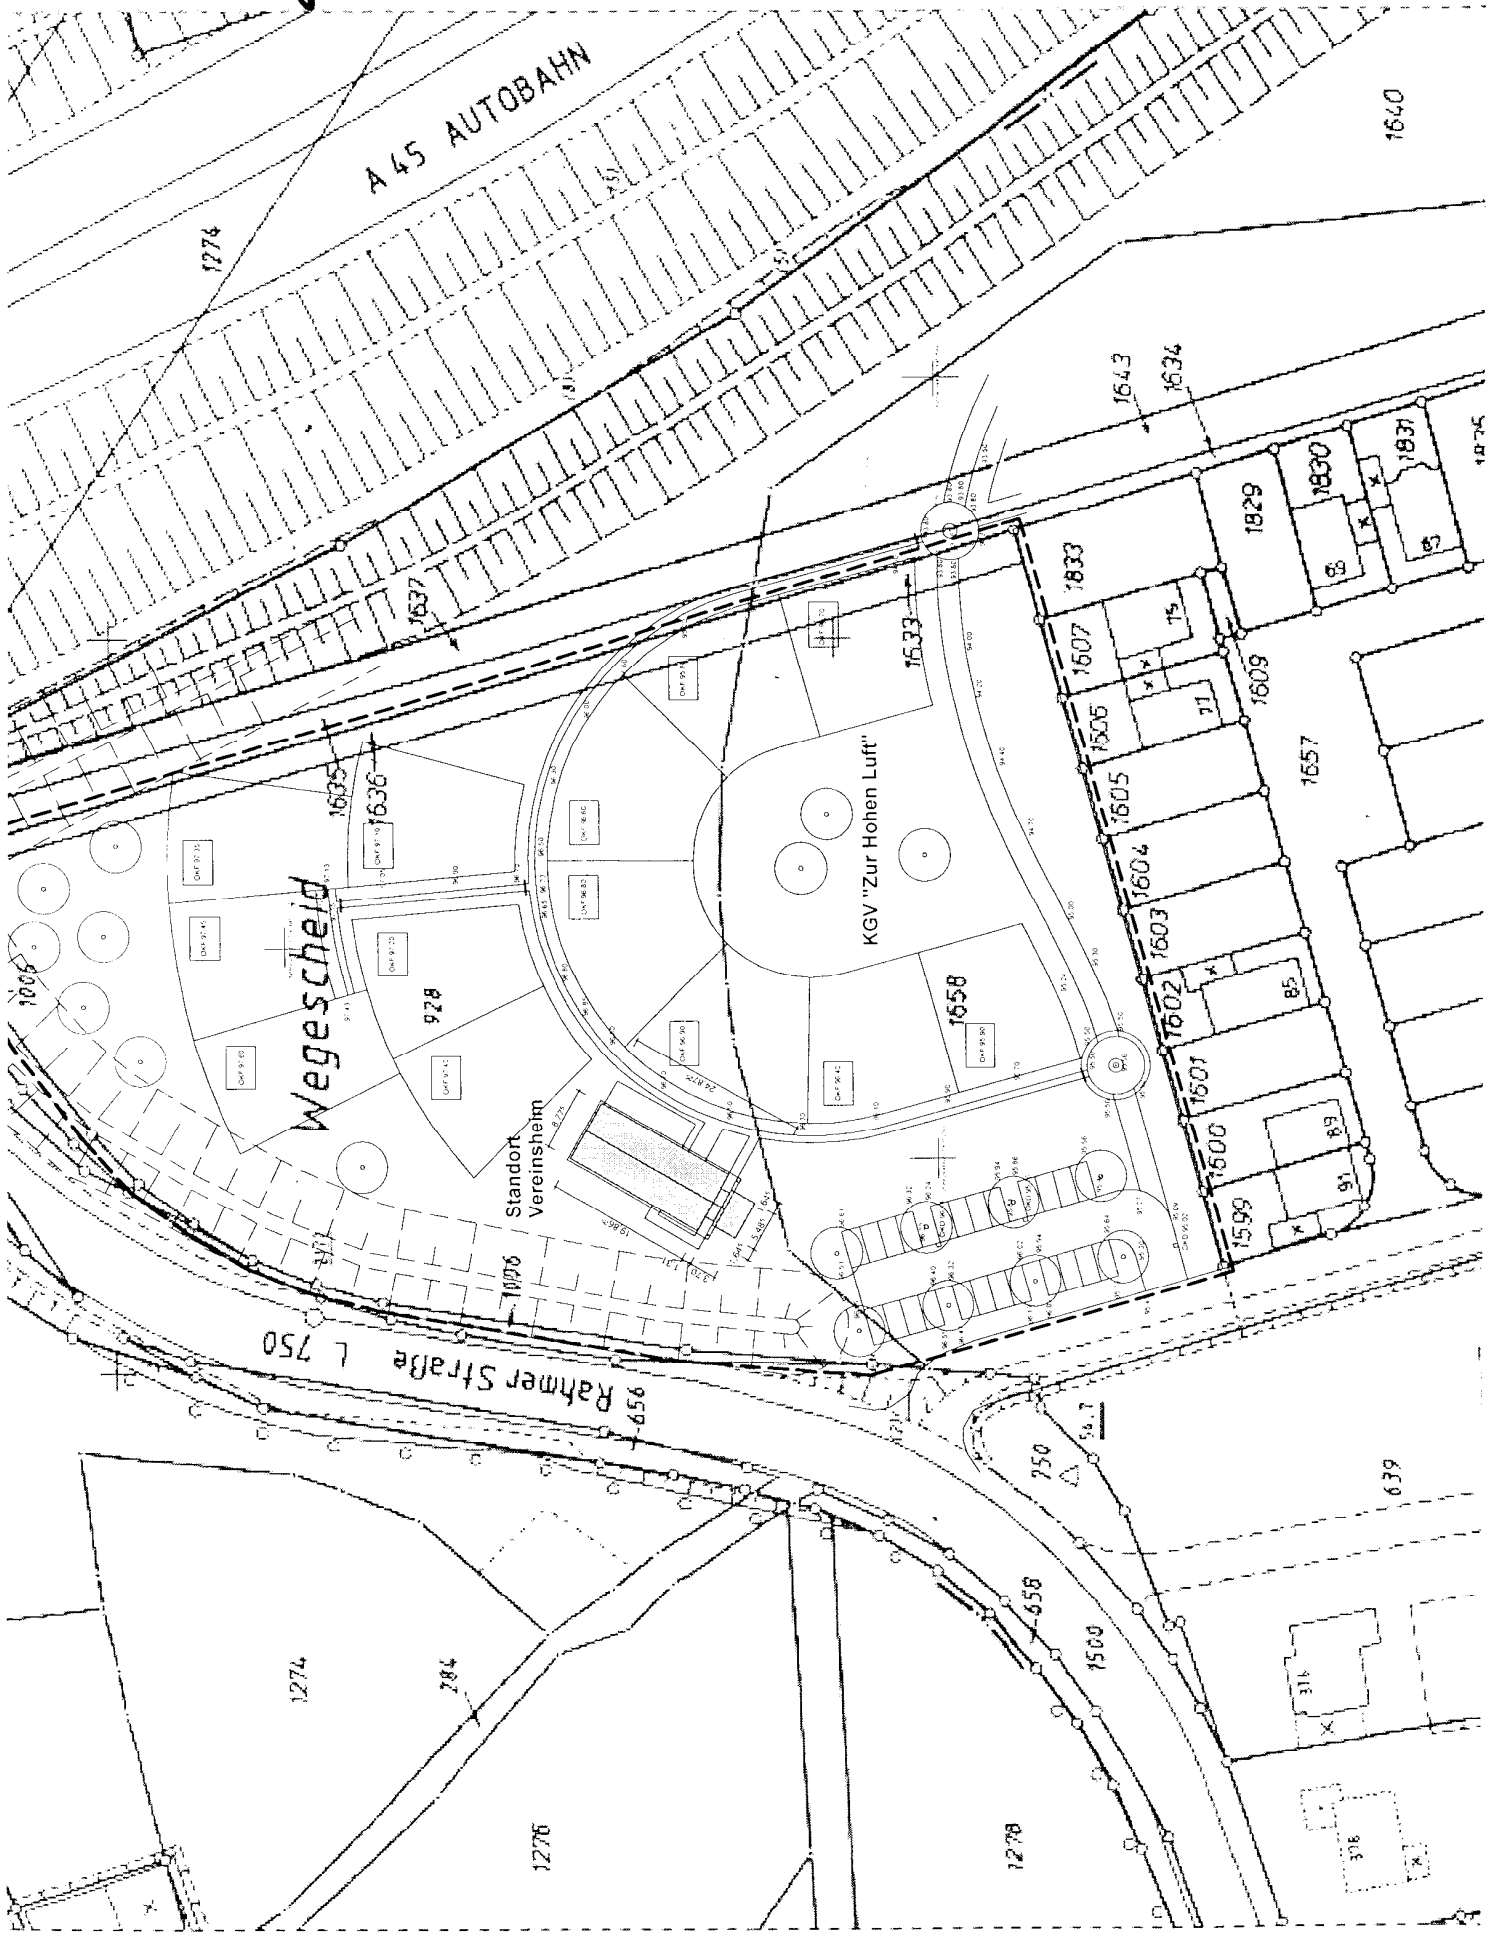


M. 1: 1000

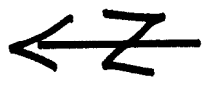


Anlage 3 zu Drs.-Nr. 00174-04

Ansicht Nord

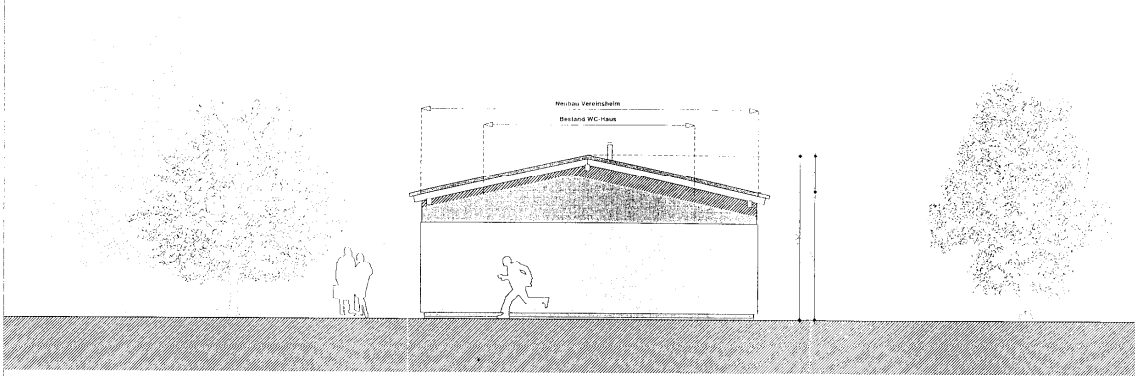

Ansicht West

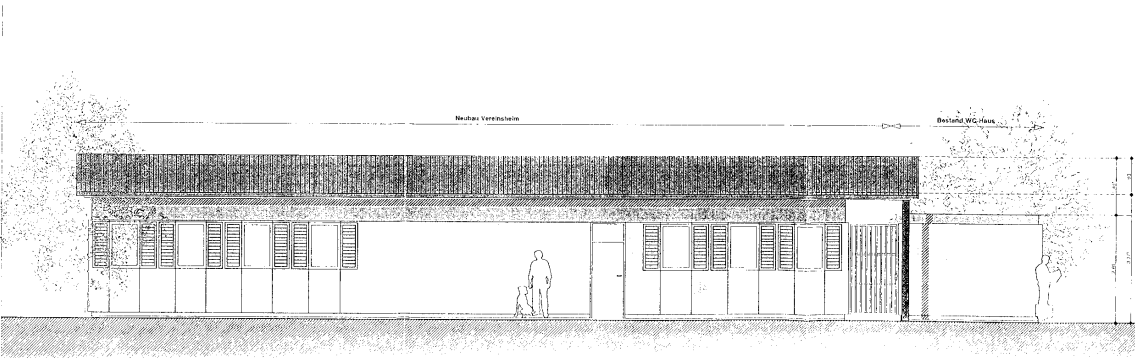

Richard Jörg Buddenberg

Dipl. Ing. Architekt

Lindemannstraße 66-68
44137 Dortmund

Tel: 0231 / 91 28 223
Fax: 0231 / 91 28 225
r.j.buddenberg@dokom.net



Projekt:

Errichtung eines Vereinsheimes für den
KGV "Zur hohen Luft" e.V.
Rahmerstraße / Lüttgenloh
Gem. Kirchhnde / Flur 4 / Fl. St. 928
44379 Dortmund

Projektnr.:

P90/211

Bauherr:

KGV "Zur hohen Luft" e.V.
Wolfgang Sierigk / Ulwe Barzau
Bannenberg 53
44369 Dortmund

W. Sierigk
Ulwe Barzau


Baufest:

Ansicht West / Nord


Maß: 1:50 1/10

Anlage 4 zu Dos.-Nr. 00174-04

Ansicht Süd

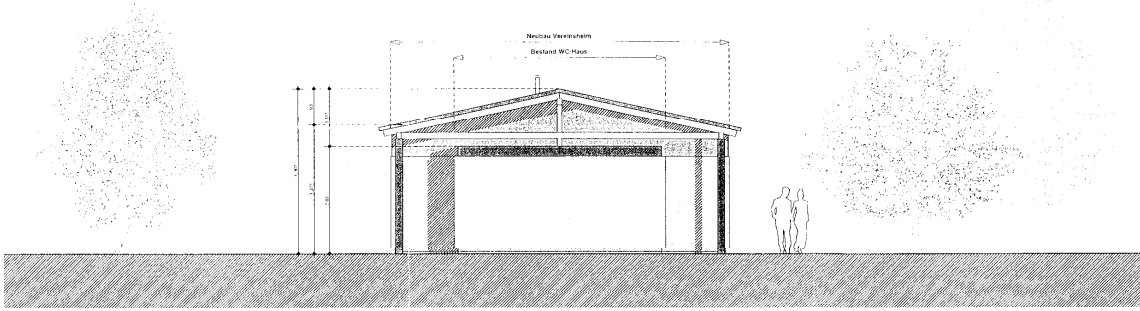

Ansicht Ost

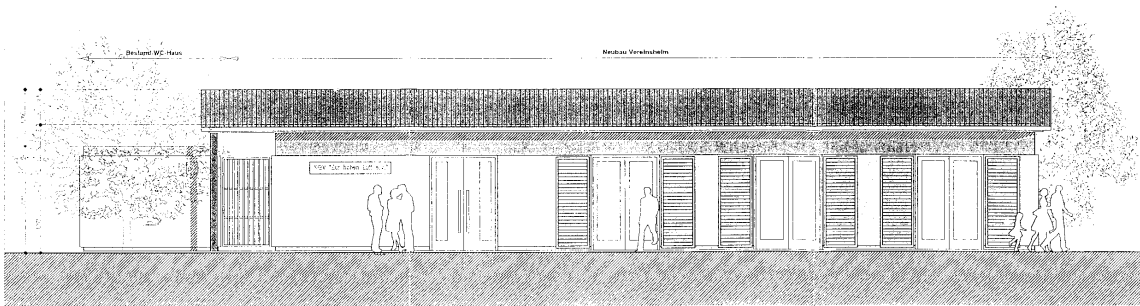

Richard Jörg Buddenberg

Dipl. Ing. Architekt

Lindemannstraße 66-68
44137 Dortmund

Tel: 0231 / 91 28 223
Fax: 0231 / 91 28 225
r.j.buddenberg@dokom.net



Projekt:

Erichtung eines Vereinsheimes für den
KGV "Zur hohen Luft" e.V.
Rahmstraße / Liffgenloh
Gem. Kirchlinde / Flur 4 / Fl.St.928
44379 Dortmund

Projektnr:

P90211

Bauherr:

KGV "Zur hohen Luft" e.V.
Wolfgang Sierigk / Uwe Berzau
Bannenberg 53
44369 Dortmund

W. Sierigk
Uwe Berzau

Bauteil:

Ansicht Ost / Süd

C

Maßstab: 1/100

B

Gez.: schran

A

Datum: 04/04/2004

Änderungsindex

Blattnr.: 02