

Anlage Nr. 1 zur Beschlussvorlage mit der Drucksachenummer 04150-16: Erschließung Sandkopf -Beschlusserhöhung-Daten zur Investitionsmaßnahme:

## I. Gesamtwerte


Gegenstand		Anschaffungs- und Herstellkosten			Zuwendungen, etc.			Eigenanteil Stadt Dortmund	Nutzungs- dauer (Jahre)	Aktivierung (Zeitpkt.der Inbetrieb- nahme/ Herstellung)	Kostenstelle/ Auftrag
Finanzstelle	Gegenstand	Investive Auszahlungen	Akt. Eigen- leistung	Summe	BauGB	Zuwendungs- geber 2	Summe				
66A01202014830	Straße	251.500,00 €	30.180,00 €	281.680,00 €	226.350,00 €	- €	226.350,00 €	55.330,00 €	40	01 07 2020	660080
66A01202014830	Bel. + Besch.	23.500,00 €	2.820,00 €	26.320,00 €	21.150,00 €	- €	21.150,00 €	5.170,00 €	20	01 07 2020	660080
<b>SUMME</b>		<b>275.000,00 €</b>	<b>33.000,00 €</b>	<b>308.000,00 €</b>	<b>247.500,00 €</b>	<b>- €</b>	<b>247.500,00 €</b>	<b>60.500,00 €</b>			

Gegenstand		Abschreibungen						Erträge aus der Auflösung von SoPo						
		Grundwerte		Abschreibungsbeträge				Grundwerte		Ertragswerte				
				Abschr./ Jahr	Abschr/ Monat	Abschr im 1. Jahr	Abschr. in Folgejahren	Abschr im letzten Jahr	Ertrag/ Jahr	Ertrag/ Monat	Ertrag im 1. Jahr	Ertrag in Folgejahren	Ertrag im letzten Jahr	
Straße	01 07 2020	30	6	2060	7.042,00 €	586,83 €	3.521,00 €	7.042,00 €	3.521,00 €	-5.658,75 €	-471,56 €	-2.829,38 €	-5.658,75 €	-2.829,8 €
Bel. + Besch.	01 07 2020	30	6	2040	1.316,00 €	109,67 €	658,00 €	1.316,00 €	658,00 €	-1.057,50 €	-88,13 €	-528,75 €	-1.057,50 €	-528,75 €
<b>SUMME</b>					<b>8.358,00 €</b>	<b>696,50 €</b>	<b>4.179,00 €</b>	<b>8.358,00 €</b>	<b>4.179,00 €</b>	<b>-6.716,25 €</b>	<b>-559,69 €</b>	<b>-3.358,13 €</b>	<b>-6.716,25 €</b>	<b>-3.358,13 €</b>

## III. Auswirkungen der Gesamtmaßnahme

Zeitraum		Finanzrechnung			Ergebnisrechnung		
von	bis	Auszahlung	Einzahlung	Saldo	Aufwand	Ertrag	Saldo
2016		75.000,00 €	- €	75.000,00 €	- €	9.000,00 €	9.000,00 €
2017		200.000,00 €	247.500,00 €	47.500,00 €	- €	24.000,00 €	24.000,00 €
2020		- €	- €	- €	4.179,00 €	3.358,13 €	820,88 €
2021	2039	jährlich	- €	- €	8.358,00 €	6.716,25 €	1.641,75 €
2040		- €	- €	- €	7.700,00 €	6.187,50 €	1.512,50 €
2041	2059	jährlich	- €	- €	7.042,00 €	5.658,75 €	1.383,25 €
2060		- €	- €	- €	3.521,00 €	2.829,38 €	691,63 €
<b>SUMME</b>		<b>275.000,00 €</b>	<b>247.500,00 €</b>	<b>27.500,00 €</b>	<b>308.000,00 €</b>	<b>280.500,00 €</b>	<b>27.500,00 €</b>

In diesem Beschluss wird nur die erste Ausbaustufe dargestellt. Die Aktivierung erfolgt nach Fertigstellung der zweiten Ausbaustufe (voraussichtlich Mitte 2020). Zur Durchführung der zweiten Ausbaustufe wird ein gesonderter Baubeschluss herbeigeführt.

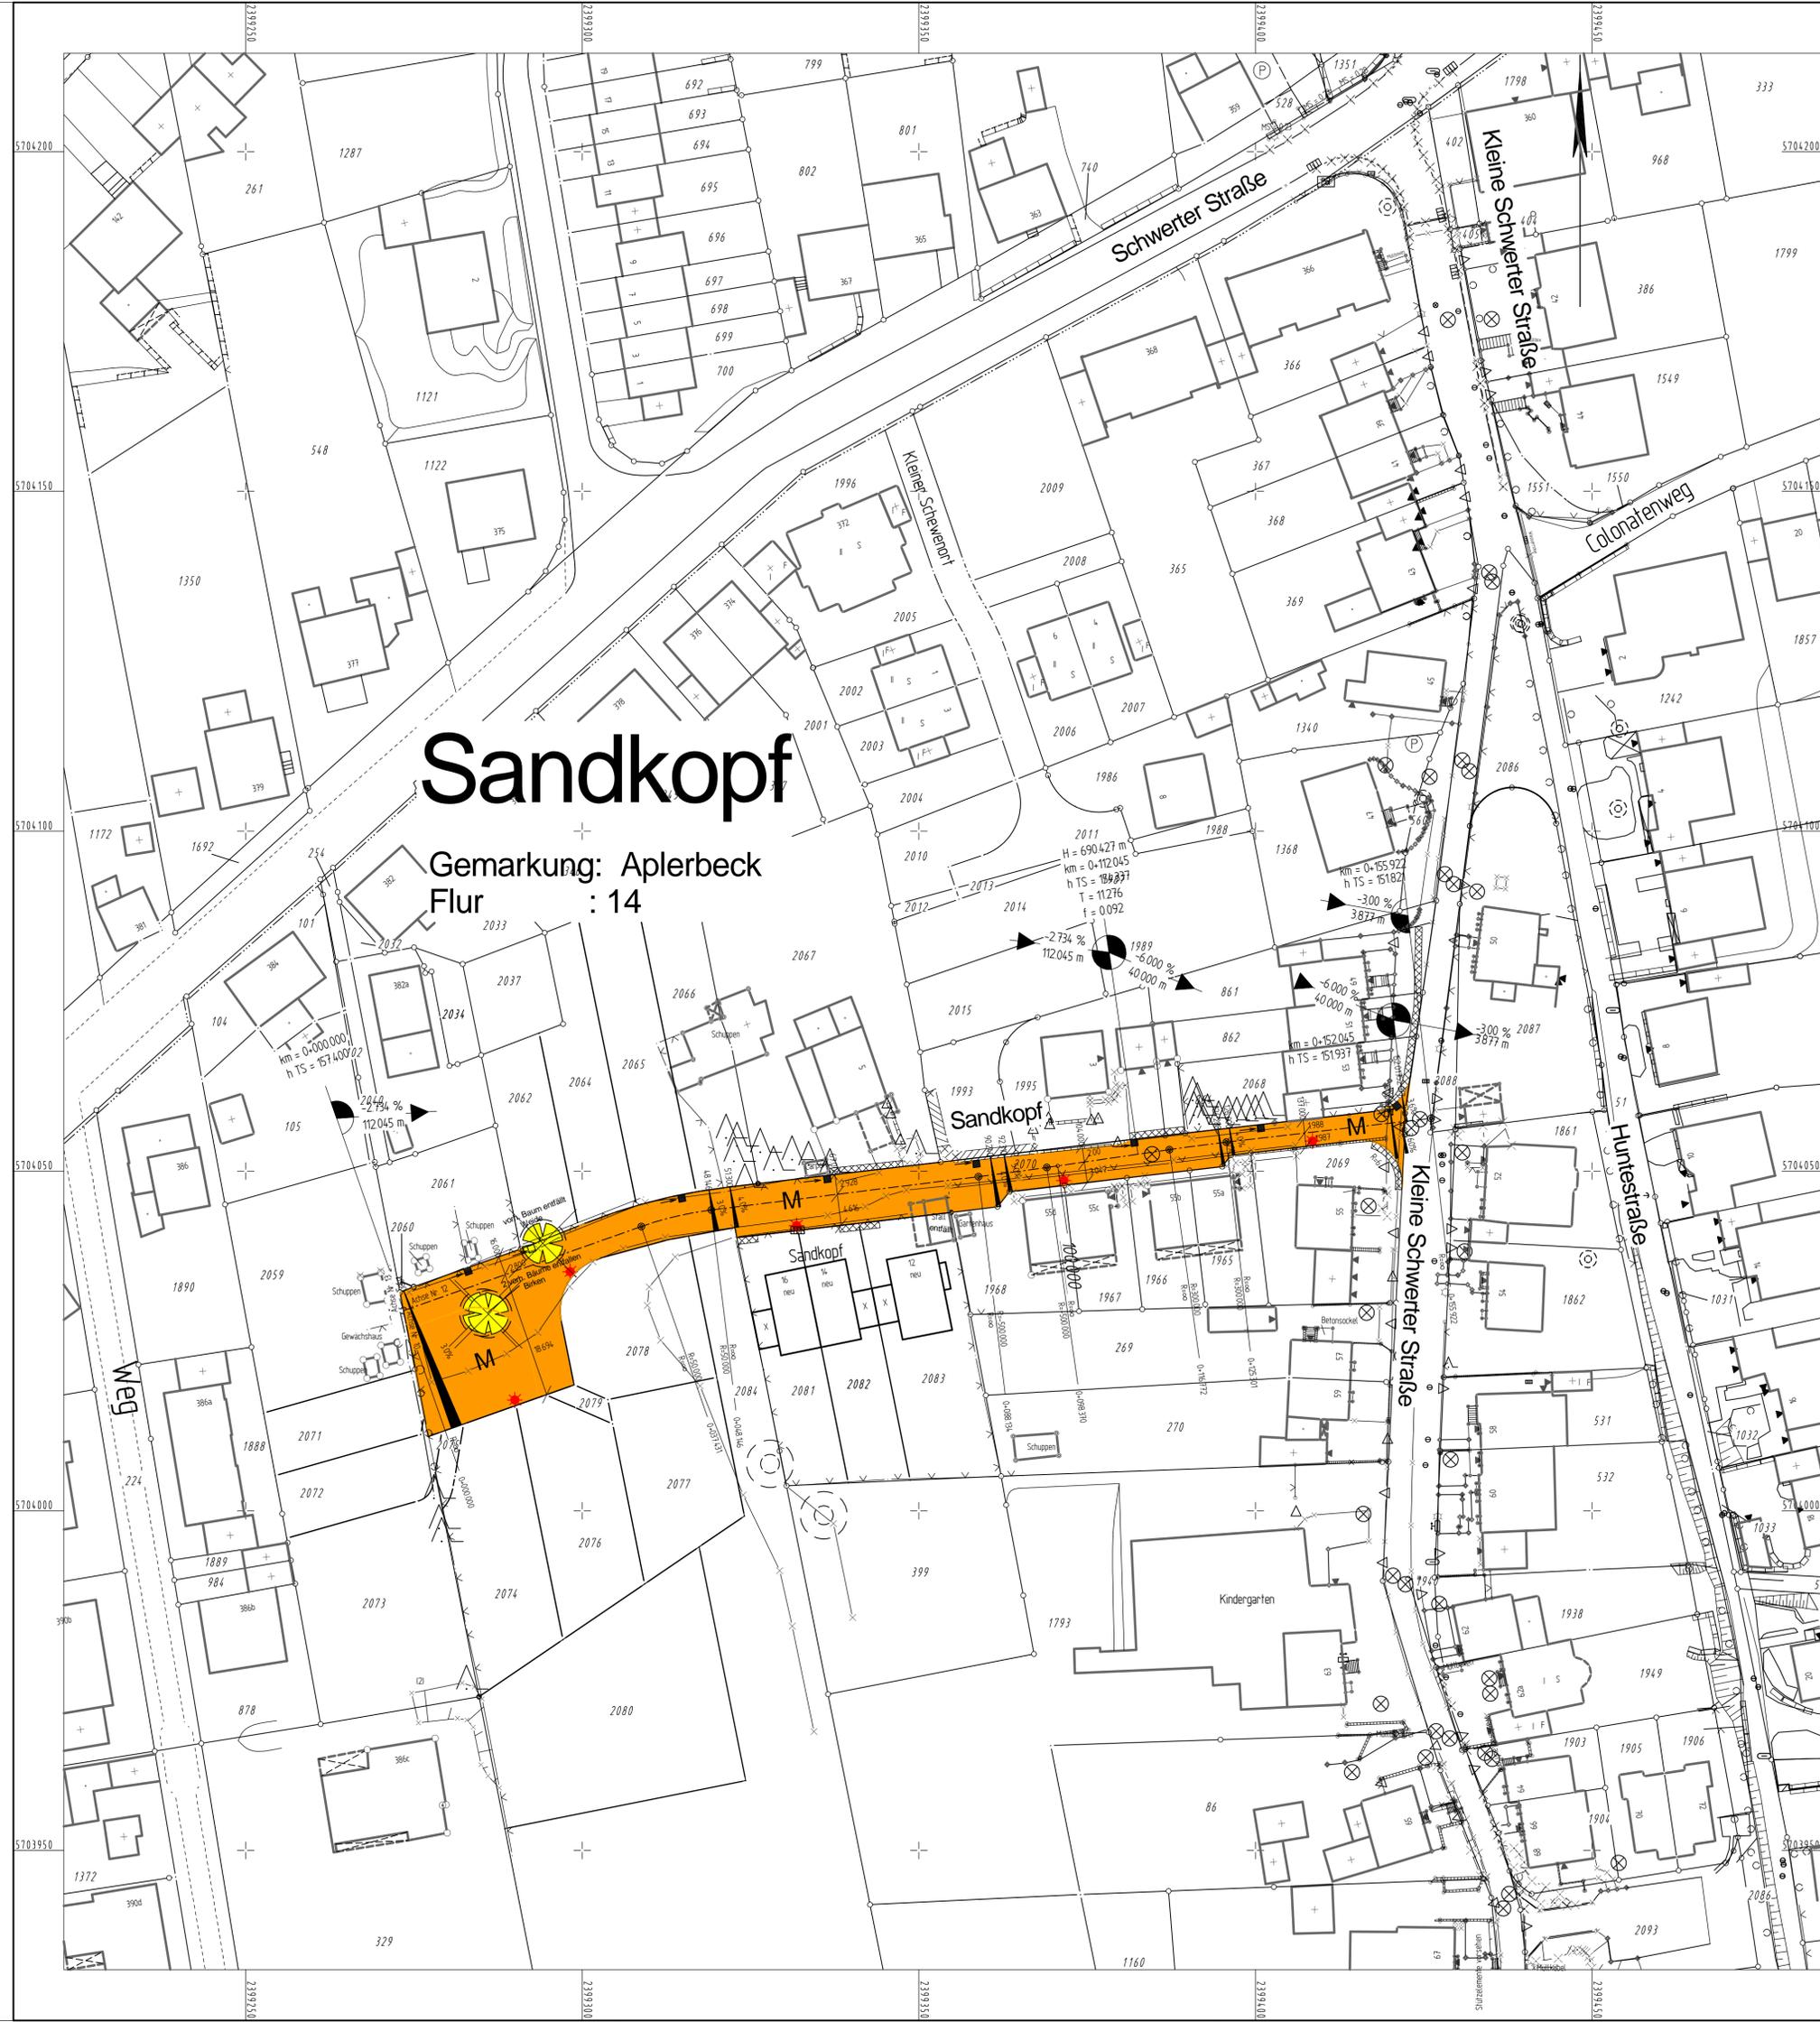

# Sandkopf

Gemarkung: Aplerbeck  
Flur : 14

### Legende :

--- (46.10) ---	Bebauungsgrenze (B-Plan)	--- (46.10) ---	Querneigung, (vorh.)
47.110	Höhenzahlen, (neu)	--- (46.10) ---	Querneigung, (neu)
○	Baum, (vorh.)	--- (46.10) ---	vorh. Situation entfällt
○	Baum, (neu)	--- (46.10) ---	Gebäude entfällt
○	Baumscheibe, (neu)	--- (46.10) ---	Baum entfällt
BS	Baumscheibe	--- (46.10) ---	Gehwegüberfahrt
Pfl.	Pflanzbeet	M	Mischverkehrsfläche
■	Verkehrsgrün	--- (46.10) ---	Mauer, (vorh.)
■	Grünfläche, (neu)	--- (46.10) ---	Mauer, (neu)
■	Hecke, (vorh.)	--- (46.10) ---	herausnehmbare Sperrpfosten
M	Mischverkehrsfläche	--- (46.10) ---	Sperrpfosten, (vorh.) entfällt
F+R	Fuß- und Radweg	--- (46.10) ---	Sperrpfosten, (vorh.) bleibt erhalten
ST	Stellplatz, öffentlich	--- (46.10) ---	Sperrpfosten, (neu)
Ma	Fahrbahnmarkierung	--- (46.10) ---	Beleuchtung, (vorh.) entfällt
Bo	Bordstein	--- (46.10) ---	Beleuchtung, (neu)
▽	Kfz-Einfahrt	--- (46.10) ---	Holzmast mit Stromleitung entfällt
▽	Hauseingang	--- (46.10) ---	Unterflurhydrant
○	Kanaldeckel, (vorh.)	--- (46.10) ---	Oberflurhydrant
○	Kanaldeckel, (neu)	--- (46.10) ---	Wasserschieber
--- (46.10) ---	Straßenablauf, (vorh.) entfällt	--- (46.10) ---	Gasschieber
--- (46.10) ---	Straßenablauf, (vorh.) bleibt erhalten	--- (46.10) ---	Kabelschacht, Post, VEV
--- (46.10) ---	Straßenablauf, (neu)	--- (46.10) ---	Elektroschaltkasten (vorh.)
--- (46.10) ---	Hochpunkt	--- (46.10) ---	Kabelkasten, Briefkasten
--- (46.10) ---	Tiefpunkt	--- (46.10) ---	Trafokasten
--- (46.10) ---	Grenze wegfallend	--- (46.10) ---	Müllbox (vorh.)

Achsrechnungen liegen vor.  
Deckenhöhenverzeichnisse liegen vor.

66/3-1-1 Dortmund, den **12.09.2014**  
Die Maßnahme liegt - ganz - teilweise - im Geltungsbereich des Bebauungsplanes **Ap 130** der seit dem **19.12.2003** rechtsverbindlich ist. gez.: **Schulte**  
Unterschrift

61/4-4 Dortmund, den **10.10.2014**  
Die Straßenbegrenzungslinien des Ausbauplanes stimmen mit den Festsetzungen im Bebauungsplan **Ap 130** überein. gez.: **Niedergethmann**  
Unterschrift

**BK 0,3**

### Straßenbefestigung gemäß den Richtlinien für den Straßenbau in Dortmund

	Flächenbefestigung		Randbefestigung	
	Belag	Farbe	Deckenaufbau	Format
Fahrbahn	Schwarzdecke		nach Blatt	nach Blatt
Parkstände	Betonpflaster	anthrazit	nach Blatt	nach Blatt
Senkrechtstellplätze	Betonpflaster	anthrazit	nach Blatt	nach Blatt
Komb. Fuß und Radweg	Betonpflaster	grau	nach Blatt	nach Blatt
Gehweg	Betonpflaster	grau	nach Blatt	nach Blatt
Mischverkehrsfläche	Betonpflaster	grau	nach Blatt	nach Blatt
Öffentlicher Fußweg			nach Blatt	nach Blatt

Randbefestigung: Baumscheiben: nach Blatt Pflanzbeete: nach Blatt

Ergänzungen:

Beleuchtung: 5 Seitenaufsatzleuchten 4.6 Lph, LED ca 20W

### Höhenbolzen:

Kleine Schwerter Straße Trafo nördl. Hs. 42, Bolzen westseite süd. mit 149,168 m ü.NN (2000)  
 Kleine Schwerter Straße 45, Bolzen Südseite östl. mit 150,824 m ü.NN (2000)  
 Kleine Schwerter Straße 62, Bolzen Nordseite westl. mit 158,883 m ü.NN (2000)  
 Kleine Schwerter Straße 86, Bolzen Nordseite westl. mit 163,804 m ü.NN (2000)

Nr.	Art der Änderung	Datum	Sachb.

Digitaltes Archiv:

Der Plan wurde maschinell erstellt und ist ohne Unterschrift gültig. Der gezeichnete Originalplan liegt bei 66/3-1-1 vor.



Maßnahme: **Sandkopf**  
Bebauungsplan Ap 130

Planbezeichnung: **Lageplan**

Plan-Nr. <b>S 155-1</b>	Blatt-Nr.	Datum <b>31.07.2014</b>
Lageplan M 1: <b>500</b>	Längen M 1:	Höhen M 1:
Antst.:	Berechtigter:	Fachparteileiter:
gez.: Uehldahl	gez.: Krieg	gez.: Herrmann
		Projektingenieur:
		gez.: Schulte
		Bearbeiter:
		gez.: Neudecker