

# Übersichtsplan zum Bebauungsplan Hu 144 - Am Rahmer Wald -

Legende


Maßstab

Abteilung


----- Geltungsbereich

1:5000

61/4

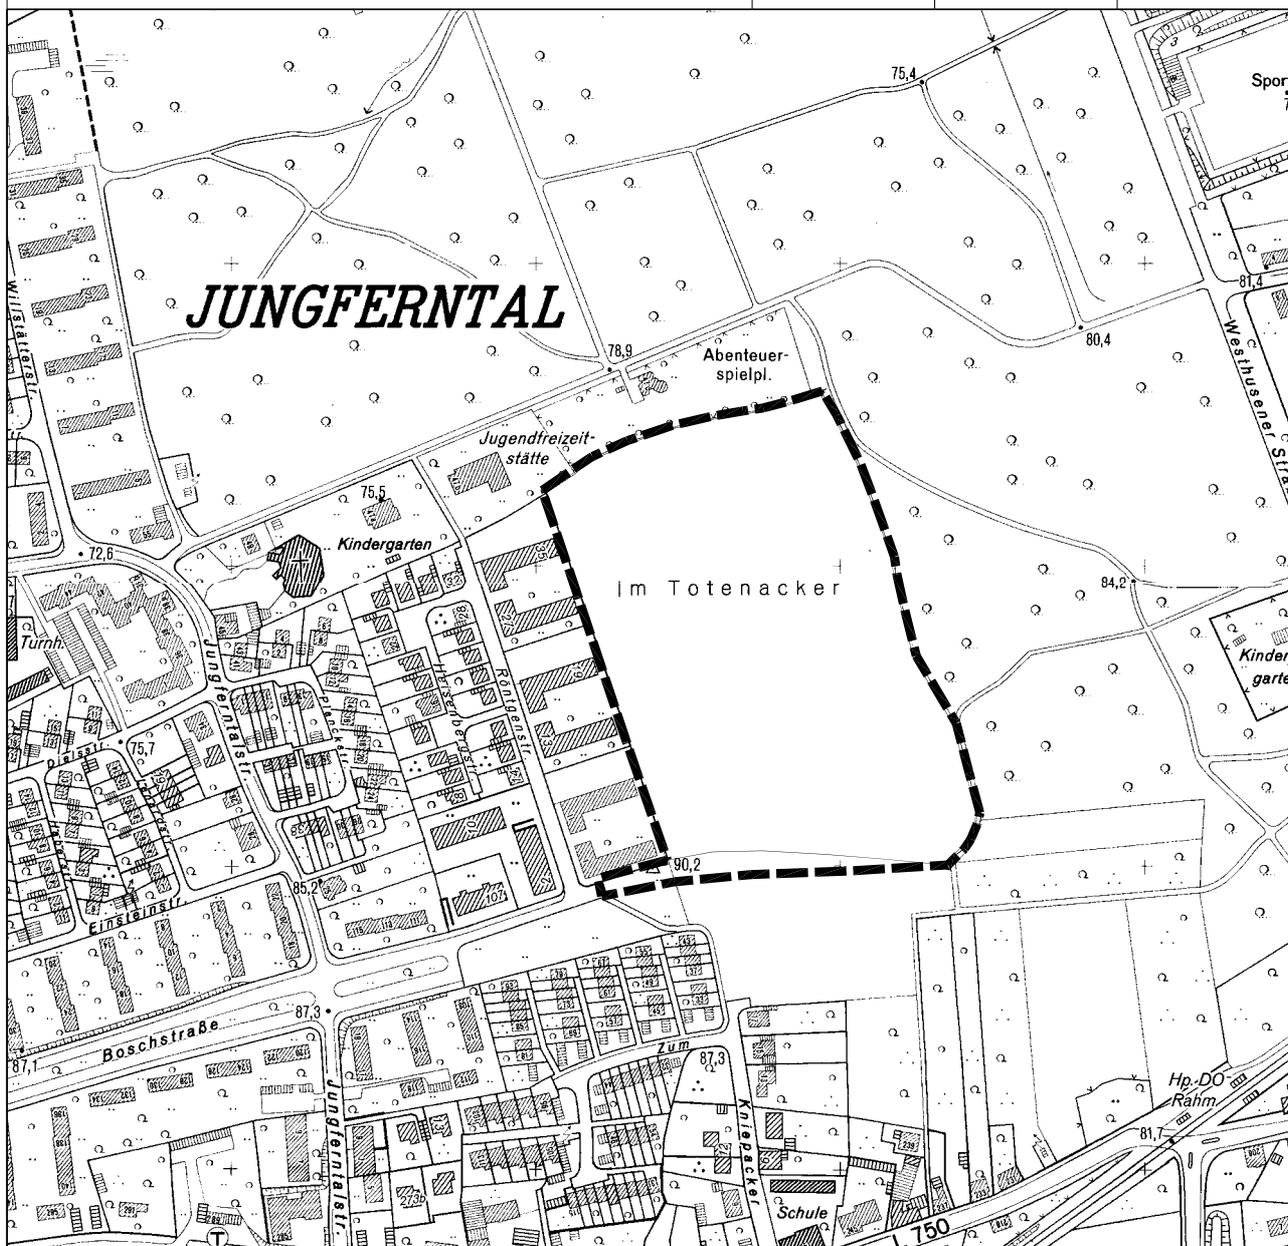

JUGENDFREIZEITSTÄTTE/  
SECHSTEILERSPIELPLATZ

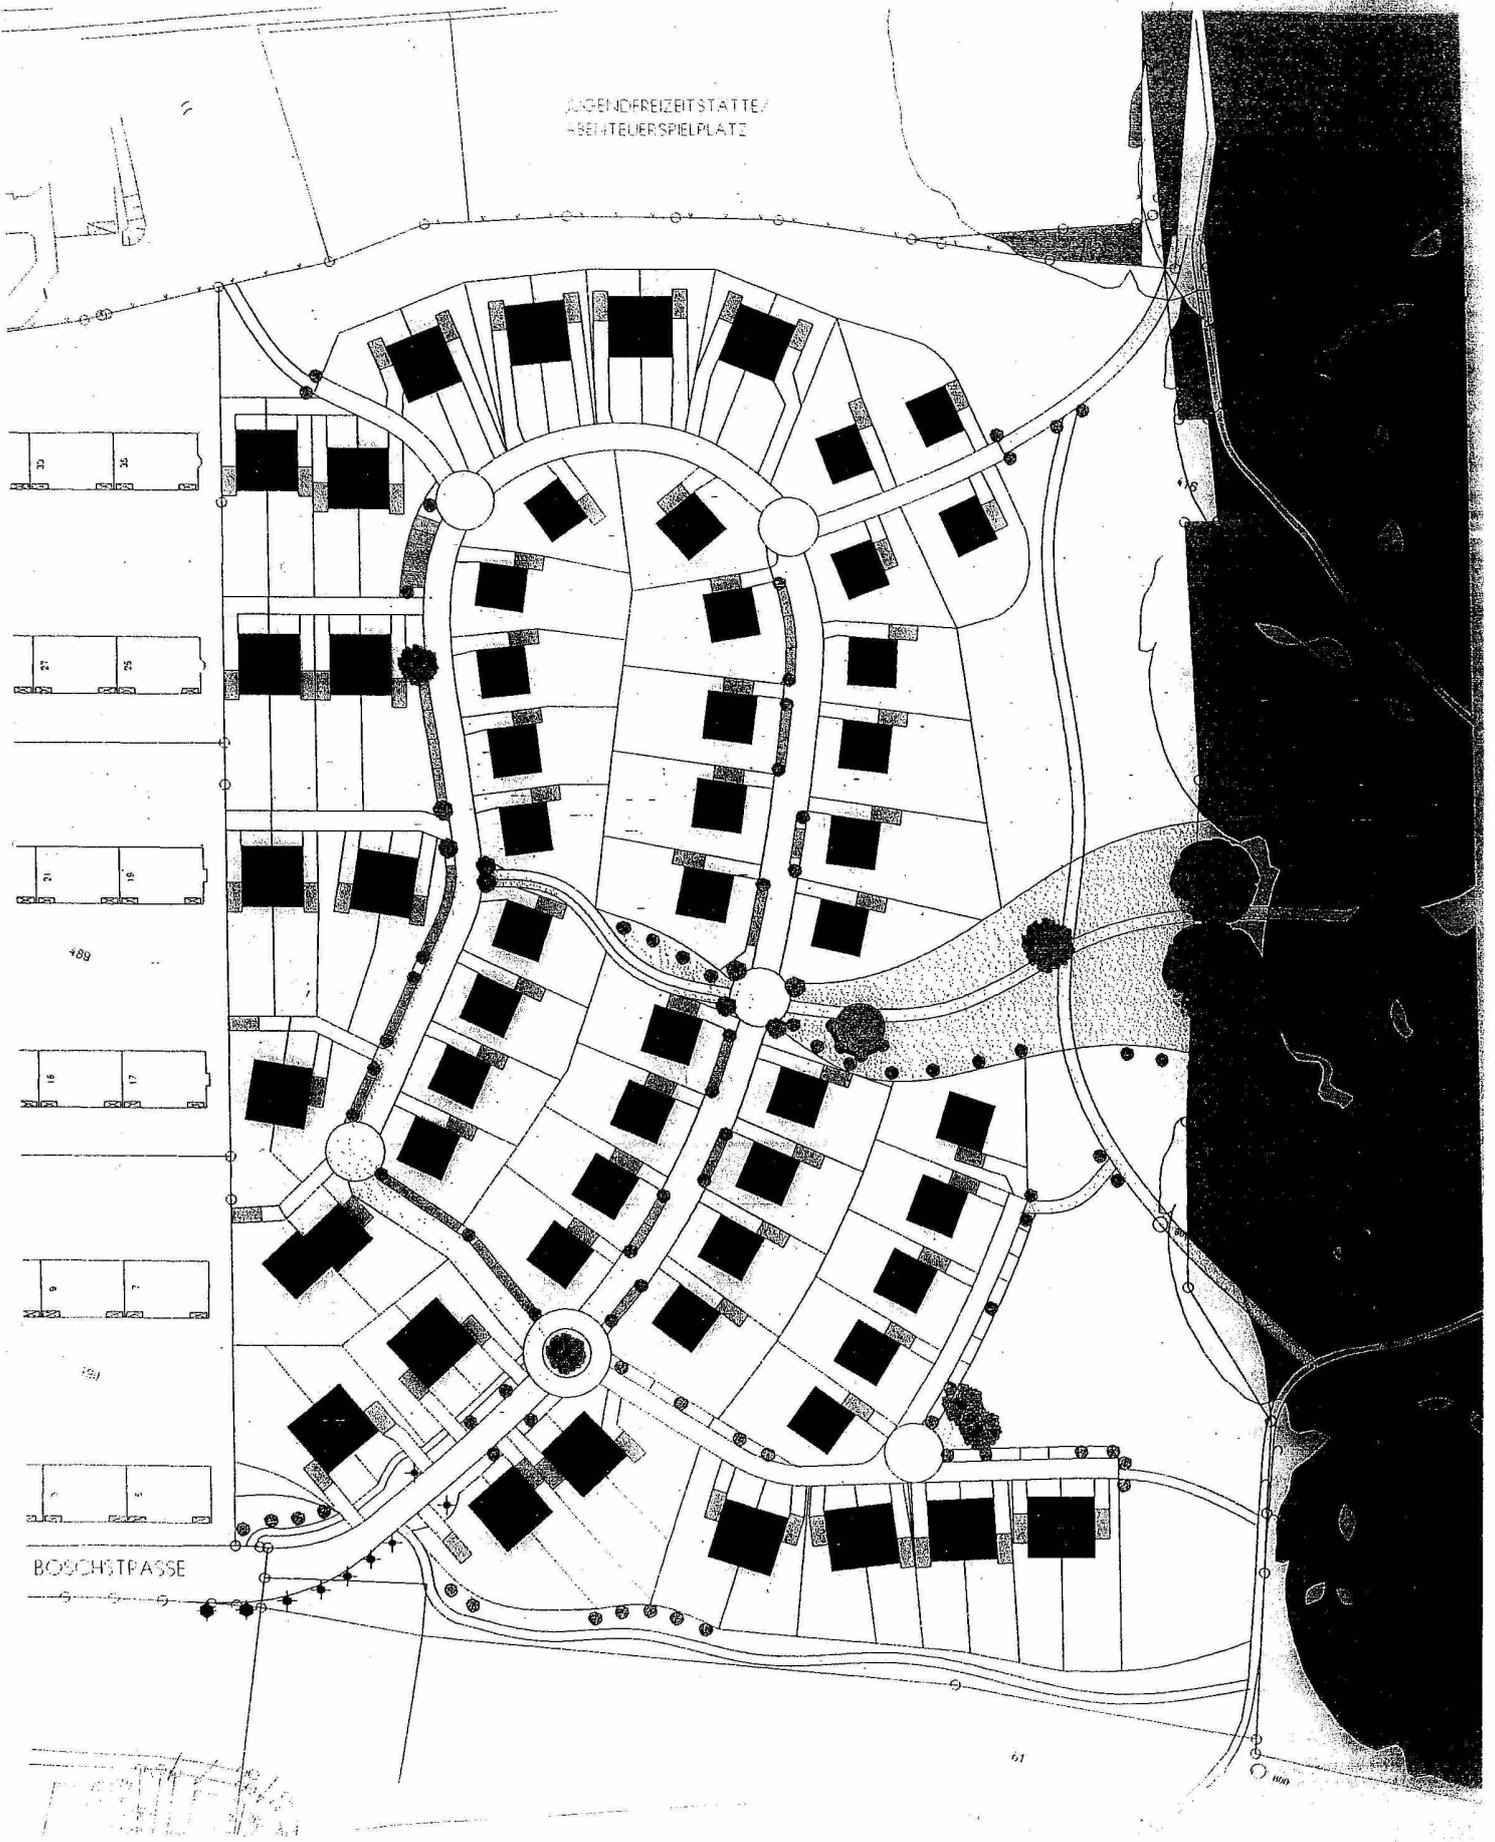

Städtebaulicher Entwurf „Neubau einer Wohnsiedlung“ unter Berücksichtigung geomantischer Kriterien im Planungsgebiet Rahmer Wald  
M 1 : 1.500 / 25.11.2005 Dipl.-Ing. Beatrice Kahnt, Tel.: 02867 / 90 87 71