Karte 1

Übersichtsplan zum Bebauungsplan Br 149
1. Änderung -Wohnpark Stadtgärtnerei-

Bebauungsplangrenze

Änderungsbereich

M. 1 : 5000

Karte 2: Konzeptplan mit Baufeldern und Grünachse

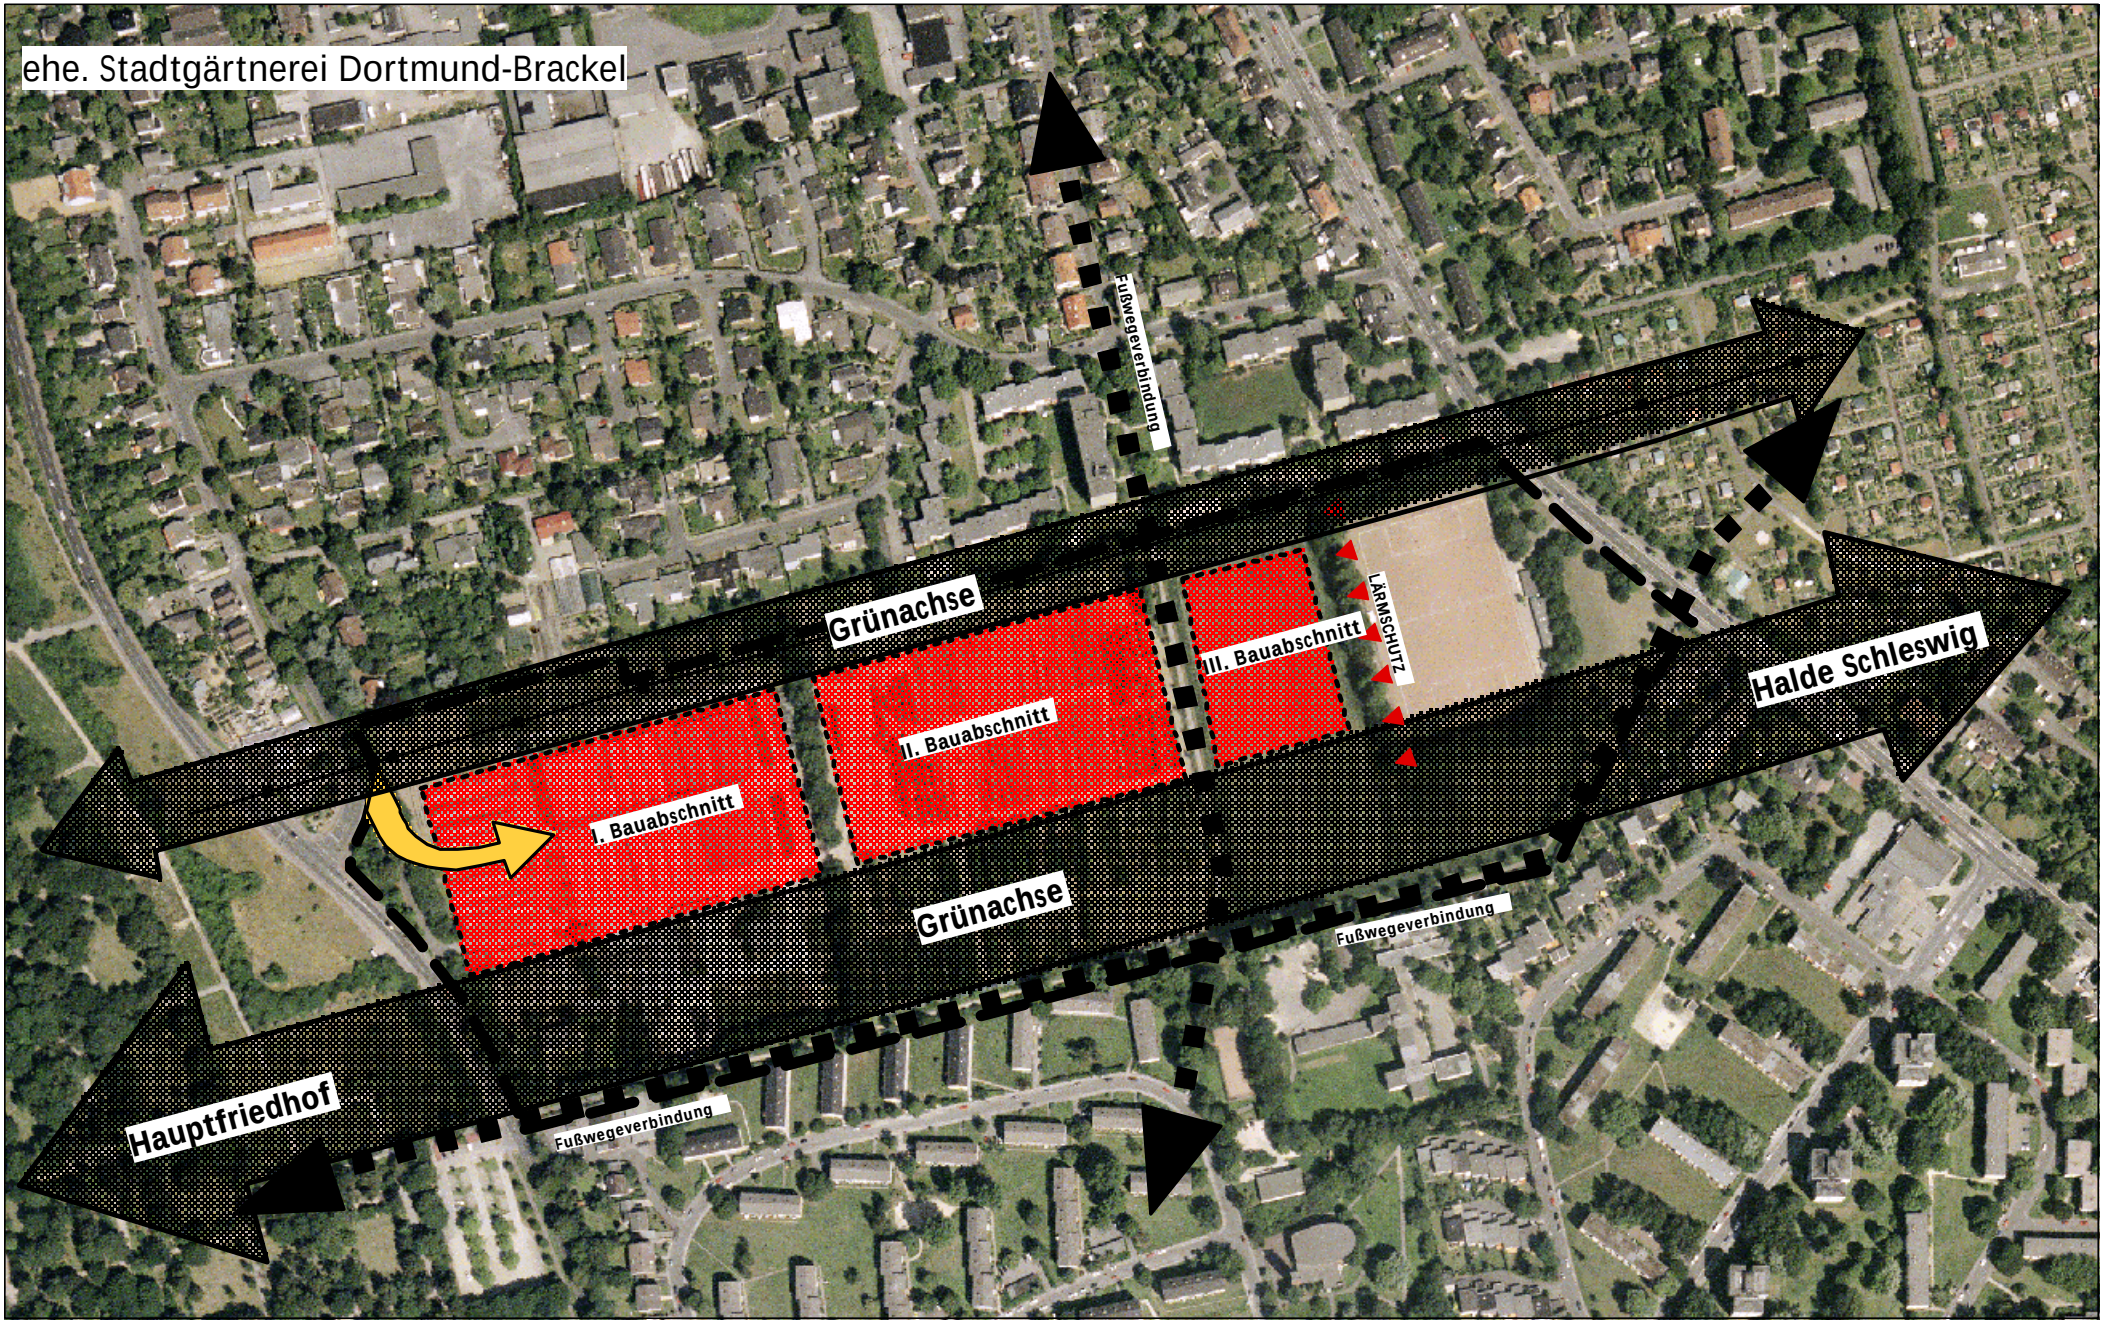

Karte 3: Entwurf Pesch Partner

Karte 4: Entwurf Planungsbüro g8

Karte 5: Entwurf Planungsteam 61/5