





- Radial-Konzentrisches Freiraummodell (UQZ)
- Freiraumsystemare Grundstrukturen (UQZ)
- Emscher Landschaftspark (ELP)
- Überlagerung von Freiraum (UQZ) und (ELP)
- Naturschutzgebiet (NSG)
- Regionaler Grünzug
- Zielpunkte für die Erholung und Freizeit
- Stadtbezirksgrenze

September 2008

Stadt Dortmund
Stadtplanungs- und
Bauordnungsamt

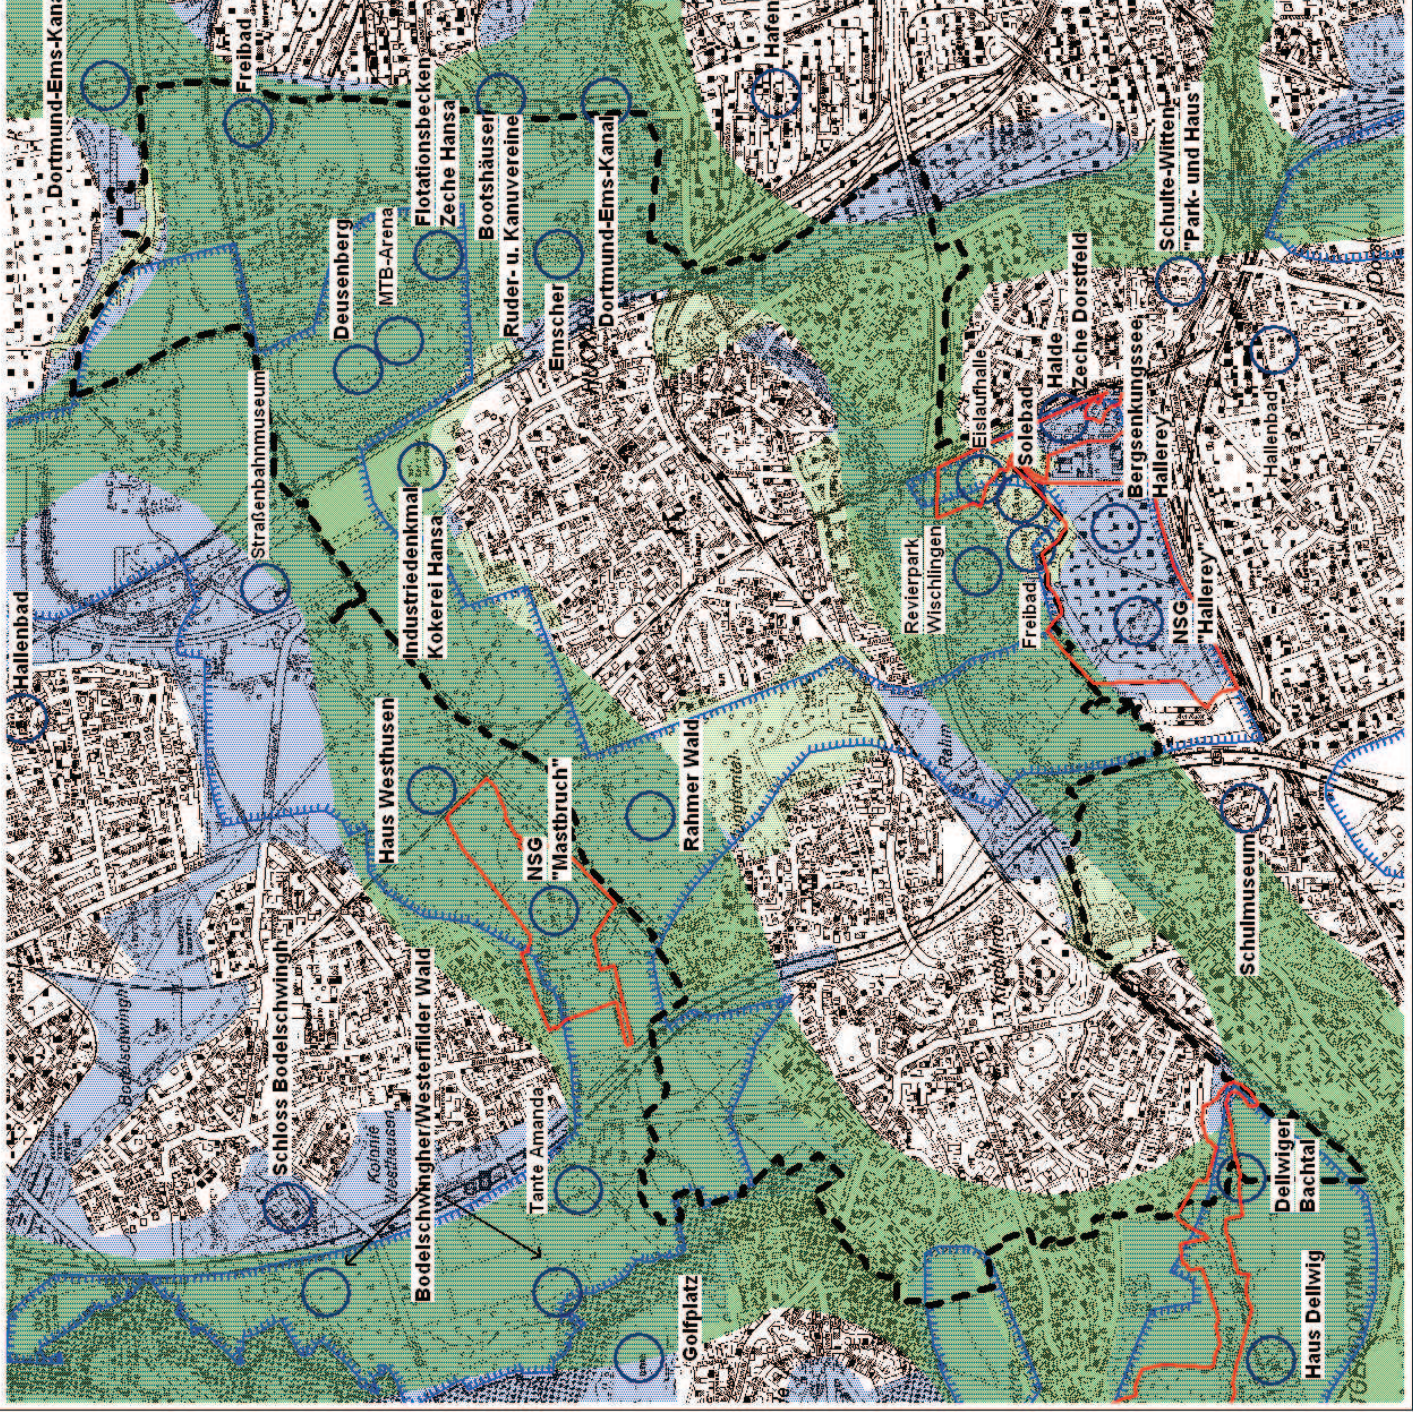

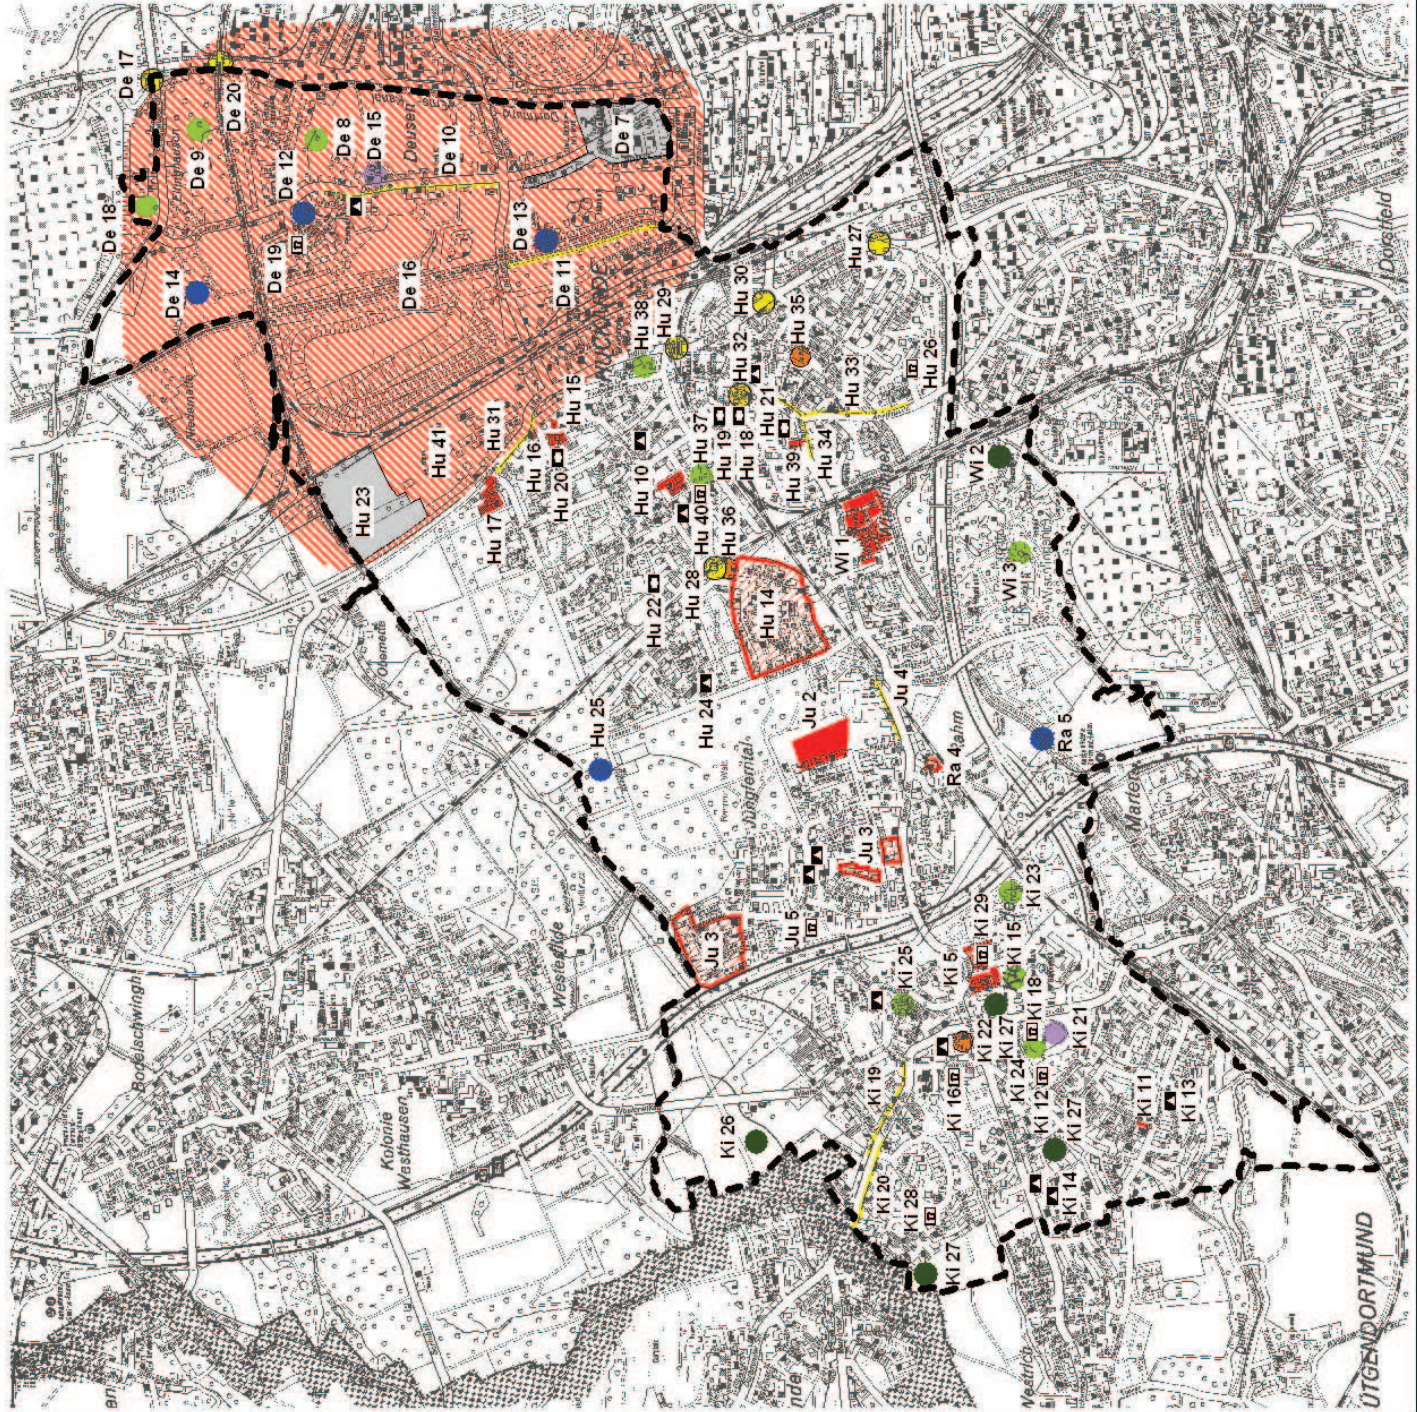

Deuten

- De 7: Gewerbegebiet Deuten
- De 8: Südlich Deuten
- De 9: Heilwaser Bruch
- De 10: Radweg Deutenstr. Str.
- De 11: Geh- u. Radweg Emcher
- De 12: Kreyenbach
- De 13: Ökologischer Umbau Emcher
- De 14: Hochwasserückhaltebecken Ellinghausen
- De 15: Begrünungszentrum Deuten
- De 16: Rahmenplanung Deuten
- De 17: Neubau Lindenkreiser Brücke
- De 18: Aufwertung Ellinghauser Str.
- De 19: Kinderspielplatz: Halweg
- De 20: Neubau Bahnhofs-Deuten

Huckarde

- Hu 10: Oberfeldstr. (Hu 10/1, 3. und 4.)
- Hu 14: Fährschiffanstellung
- Hu 15: Alterswohnungen Zappellstr.
- Hu 16: Malch-Zappellstr.
- Hu 17: Fährstr.
- Hu 18: Familienbüro Huckarde
- Hu 19: Seniorenbüro Huckarde
- Hu 20: Pflegeeinrichtung Zappellstr.
- Hu 21: Philharmonie St. Antonius
- Hu 22: Frauenzentrum Huckarde
- Hu 23: Gewerbestadt Kokerel Hansa
- Hu 24: Hansa-Grundschule
- Hu 25: Ökologischer Umbau Betriebskesselraum
- Hu 26: Kinderspielplatz: Ratenbergstr.
- Hu 27: Inselberger Str.
- Hu 28: S-Bahn-Haltestelle Huckarde
- Hu 29: Kosteren L. 609 Oberfeldstr.
- Hu 30: Haltestelle Huckarde Abschw. Weg
- Hu 31: Radweg Emcherallee
- Hu 32: Radweg Emcherallee
- Hu 33: Radweg Emcherallee
- Hu 34: Radweg Emcherallee
- Hu 35: Einzelhandelsmarkt Bollwacker, (NEP Hu 14/5)
- Hu 36: Lebensmittelmarkt Asperstr., (NEP Hu 14/2)
- Hu 37: Grünanlage Oberfeldstr.
- Hu 38: Grünanlage Huckarder Allee
- Hu 39: Wohnheim St. Hedwig Bahmer Str.
- Hu 40: Kinderspielplatz: Oberfeldstr.
- Hu 41: Kokerel Hansa

Kirchlinde

- Ki 5: Lüttgenh. Hu 115/22
- Ki 11: Wohnprojekt Hangenstr.
- Ki 12: Kinderspielplatz: Hermskamp
- Ki 13: Hangenweg-Grundschule
- Ki 14: Schulzentrum Kirchlinde
- Ki 15: Ausgleichsmaßnahme Lüttgenh.
- Ki 16: Kinderspielplatz: Zöllnerstr.
- Ki 18: Sportfläche Am Bärenbruch (Skatepoint)
- Ki 19: Radweg Emcherallee
- Ki 20: Radweg Emcherallee
- Ki 21: Sportplatzanlage Bärenbruch
- Ki 22: Ortskernzentrum Kirchlinde
- Ki 23: Dautenkamp-Grundschule
- Ki 24: Grünanlage Bärenbruch
- Ki 25: Ehemalige Eglise
- Ki 26: Auenzone mit naturnahem Hubertstr.
- Ki 27: Ausgleichsmaßnahme Hu 138, Hu 133, Hu 115/2
- Ki 28: Kinderspielplatz: Helmmanweg
- Ki 29: Kinderspielplatz: Lüttgenh.

Jungferntal

- Ju 2: Am Bahmer Wald (Hu 144)
- Ju 3: Jungferntal-Gründung
- Ju 4: Radweg Bahmer Str. West
- Ju 5: Kinderspielplatz: Kosteren, Berthstr.

Rahm

- Ra 4: Halterkampstr. Apfelweg
- Ba 5: Ökologischer Umbau Bärenbruchsystem

Wicklingen

- Wi 1: Winkler, Hu 112, 2. und 3.
- Wi 2: Blockmanagement BSG Hallerweg
- Wi 3: Reiterpark Wicklingen

- Rahmenplanung
- Moderationsprozess Bereich
- Wohnbaufache
- Gewerbegebiet
- Sondergebiet
- Größtlicher Einzelhandel
- Grundfläche
- Wald
- Flächen für Sportkultur
- Spielflächen
- Schulen
- Soziale Einrichtungen
- Öffentliche Verwaltung
- Verkehr
- Wasserflächen Rückhaltebecken
- Stadtbereichsplanung

September 2008



Stadt Dortmund
Stadtplanungs- und
Bauordnungsamt



- [illegible]