


proj. Straße nördl. Zillestraße

Gemarkung: Hacheney

Flur: 1

Bebauungsplan Hom 278

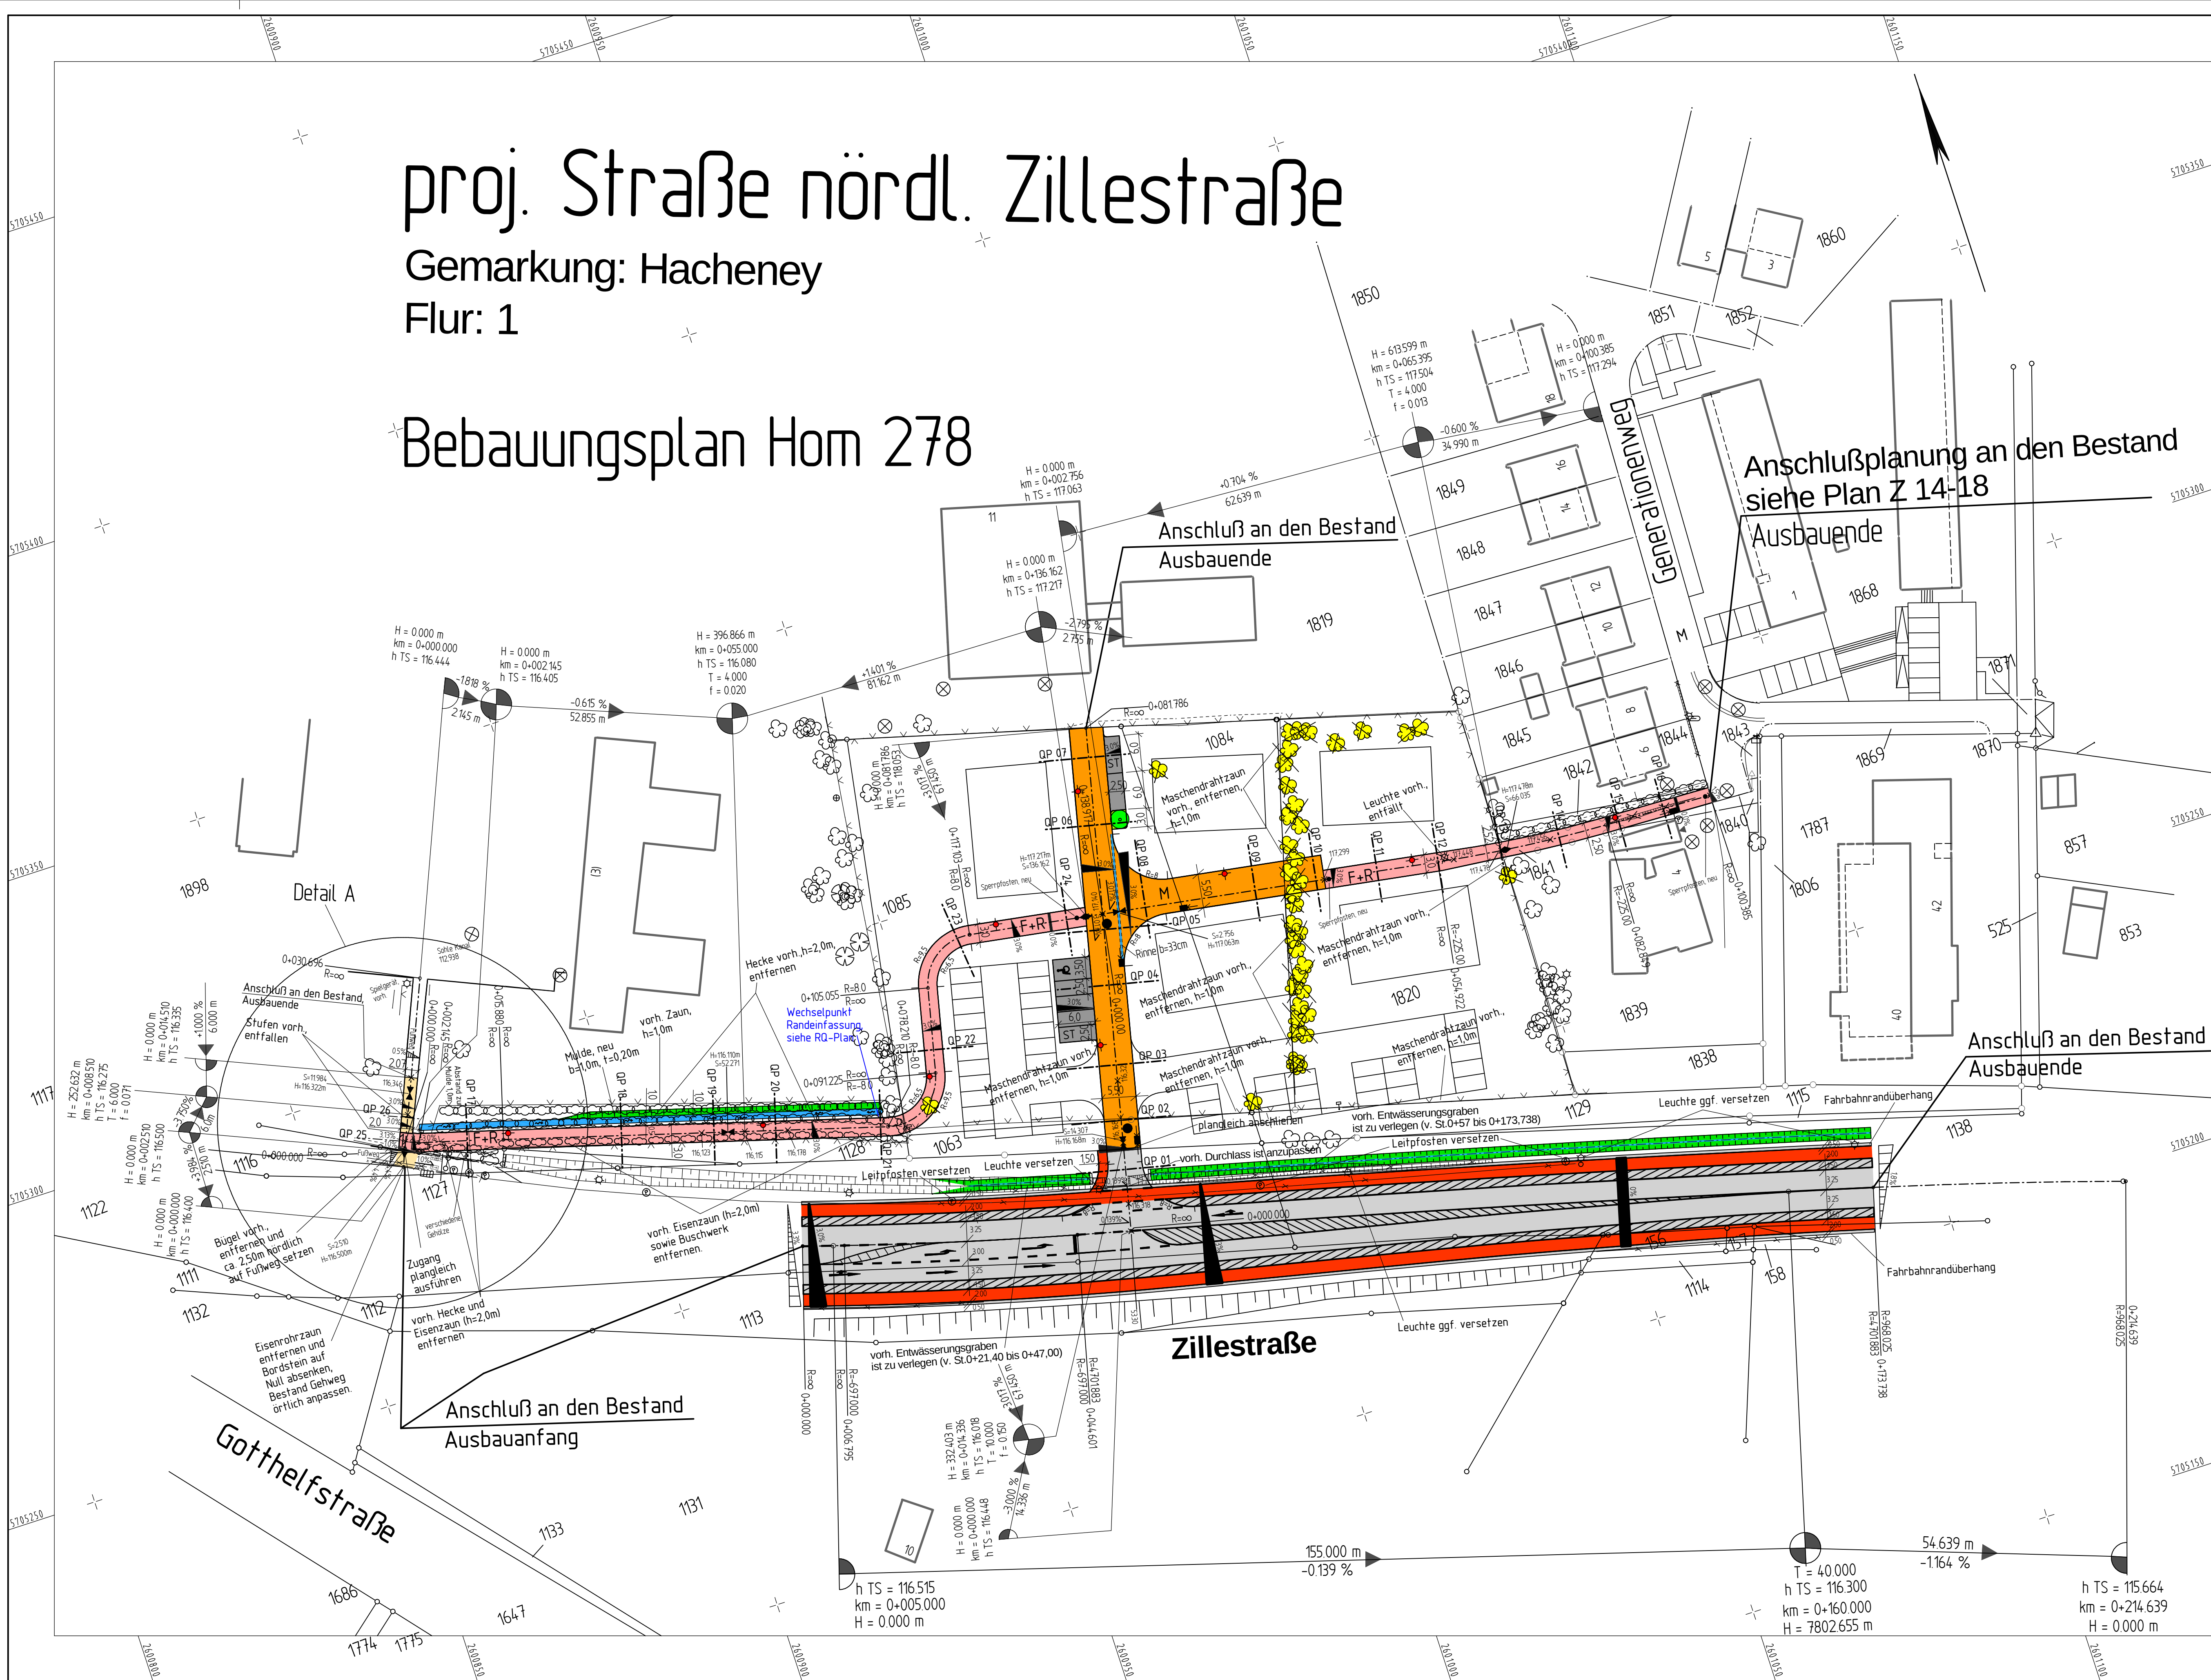

Legende :	
	Bebauungsgrenze (B-Plan)
	Höhenzahlen (vorh.)
	Höhenzahlen (neu)
	Laubbaum od. Nadelbaum (vorh.)
	Baum (neu)
	Baumscheibe (neu)
	Verkehrsgrün
	Laubbaum od. Nadelbaum entfällt
	Hecke (vorh.)
	Buschwerk od. Gehölz (vorh.)
	Zaun (vorh.)
	Fahrbahnmarkierung
	Bordstein
	Kfz-Einfahrt
	Hauseingang
	Kanaldeckel (vorh.)
	Kanaldeckel (neu)
	Straßenaufbau (vorh.)
	Straßenaufbau (neu)
	Hochpunkt
	Tiefpunkt
	Parkplatz für Rollstuhlfahrer
	Beschilderung (vorh.)
	Beschilderung (neu)
	Querriegel (vorh.)
	Querriegel (neu)
	Gehwegüberfahrt
	Mauer (vorh.)
	Mauer (neu)
	herausnehmbare Sperrelemente
	Sperrpfosten (vorh.)
	Sperrpfosten mit Kette (vorh.)
	Sperrpfosten (neu)
	Beleuchtung (vorh.)
	Beleuchtung (neu)
	Holzmast mit Kabelleitung, L = mit Leuchte
	Betonmast mit Kabelleitung, L = mit Leuchte
	Stahlmast mit Kabelleitung, L = mit Leuchte
	Unterflurhydrant
	Oberflurhydrant
	Wasserschieber (Buchstabe optional)
	Gaschieber (Buchstabe optional)
	Kabelschacht, Post, DOMEZ
	Kabelkasten, Briefkasten
	Trafokasten
	Müllbox (vorh.)
	Haltestelle (Straßenbahn, Bus)
	Fuß- und Radweg
	Fußweg
	Stellplatz, öffentlich
	Mischverkehrsfläche


Achsberechnungen liegen vor.
Siehe hierzu Plan Z 14-34

Deckenhöhenverzeichnisse
liegen vor.

66/3-1	Dortmund, den 19.12.2018
Die Maßnahme liegt - ganz - teilweise - im Geltungsbereich des Bebauungsplanes	
Hom 278	der seit dem 19.08.2011
mit der 1. Änderung vom 15.12.2017	
rechtsverbindlich ist.	
gez. Herkendell	Unterschrift
61/4-2	Dortmund, den 20.12.2018
Die Straßenbegrenzungslinien des Ausbauplanes stimmen mit den Festsetzungen im Bebauungsplan Hom 278 überein.	
gez. Niedergethmann	Unterschrift

Bk 0,3 u. BK 10

Straßenbefestigung gemäß den Richtlinien für den Straßenbau in Dortmund			
Belag:	Flächenbefestigung		Randbefestigung
	Farbe:	Deckenaufbau:	Format:
Fahrbahn	Schwarzecke	nach Blatt 38	nach Blatt 21
Mischverkehrsfläche	Betonpflaster	grau	nach Blatt 19
Längsstellplätze	Betonpflaster	anthrazit	nach Blatt 21a
Senkrechtplätze	Betonpflaster	anthrazit	nach Blatt 18a
Komb. Fuß und Radweg	Betonpflaster	grau	nach Blatt 18a
Gehweg	Schwarzecke	nach Blatt 15a	nach Blatt 21
Fließrinne	Betonpflaster	grau	nach Blatt 21
Randbefestigung: Baumscheiben: HB (15/100/30) nach Blatt 23 Pflanzbeete: nach Blatt 23			
Ergänzungen:			
Beleuchtung: Seitenaufsatzleuchten M-Fläche 4,6m Lph, ca. 3400lm / F+R 3,7mLph, ca. 2500lm			

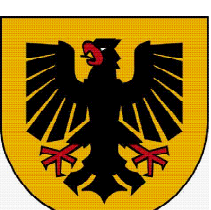1	Sinkkasten Hauptachse von Station 51000m um 7m südl. verschoben.	30.0119	
Nr. Art der Änderung Datum Sachb			
Digitales Archiv			
Der Plan wurde maschinell erstellt und ist ohne Unterschrift gültig. Der genehmigte Originalplan liegt bei der Stadtverwaltung.			
 STADT DORTMUND DER OBERBÜRGERMEISTER TIEFBAUAMT			
Maßnahme: Hom 278 - HpH Zillestraße - projektierte Straße nördl. Zillestr. und F+R -			
Planbezeichnung: Lageplan			
Plan-Nr.: Z 14 - 27	Blatt-Nr.:	Datum: 17.12.2018	
Lageplan M 1: 500	Längen M 1:	Höhen M 1:	
Amstufung: gez. Uehliendahl	Berechnung: gez. Hannen	Fachparteilierung: gez. Herrmann	Fachkoordination: gez. Schmerbeck
Uehliendahl Ltd. städt. Baudirektorin	Hannen Stadt. Oberbaurät	Herrmann Dipl. Ing.	Schmerbeck Dipl. Ing.
Sachbearbeitung: gez. Herkendell			CAD: gez. Herkendell
Uehliendahl			Herkendell Dipl. Ing.