


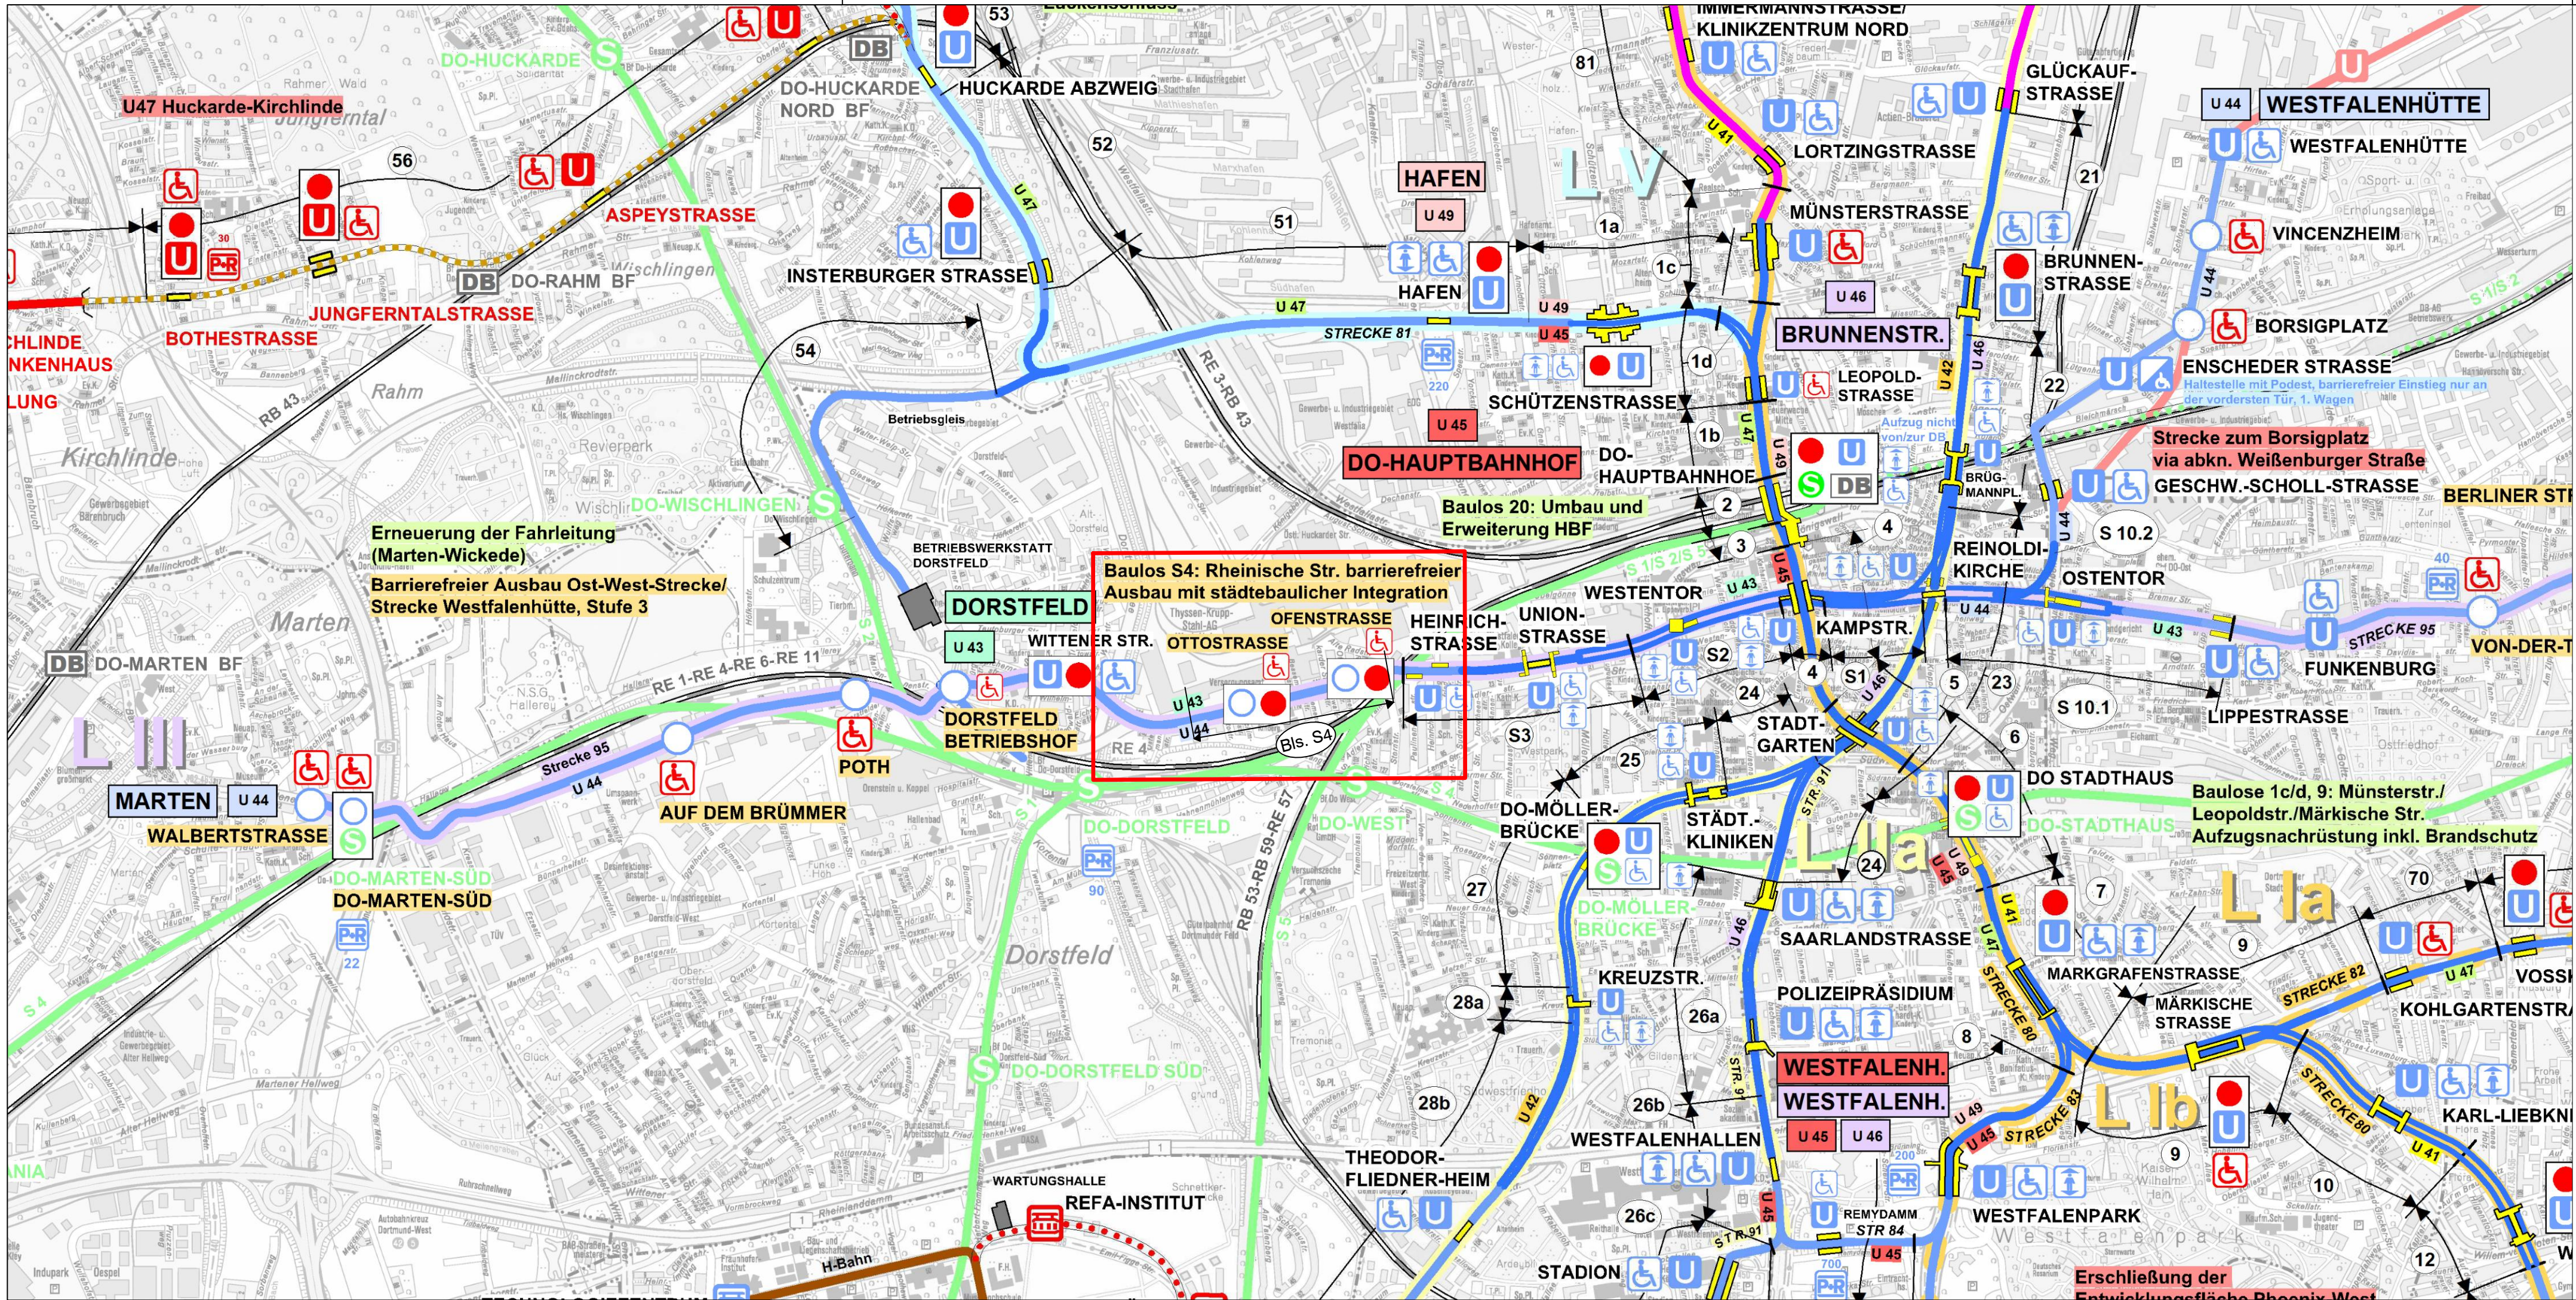

Stadtbahnstrecken — in Betrieb — in Planung	Stadtbahnstreckenergänzung (Netzerweiterung) — in Planung	Trassensicherung — in Planung	H-Bahn — in Betrieb — in Planung	S-Bahn — in Betrieb — in Planung
Stadtbahnstreckenzufahrt — in Planung	Stadtbahnstreckenergänzung (Netzerweiterung) — in Planung	Trassensicherung — in Planung	H-Bahn — in Betrieb — in Planung	S-Bahn — in Betrieb — in Planung
Stadtbahnstreckenergänzung (Netzerweiterung) — in Planung	Trassensicherung — in Planung	H-Bahn — in Betrieb — in Planung	S-Bahn — in Betrieb — in Planung	Stadtbahnstreckenergänzung (Netzerweiterung) — in Planung
Stadtbahnstreckenergänzung (Netzerweiterung) — in Planung	Trassensicherung — in Planung	H-Bahn — in Betrieb — in Planung	S-Bahn — in Betrieb — in Planung	Stadtbahnstreckenergänzung (Netzerweiterung) — in Planung

g			
f			
e			
d			
c			
b			
a			
Index	Art der Änderungen	Datum	Sachb.

Drucksache Nr.: 16881-20

Anlage

STADT DORTMUND
DER OBERBÜRGERMEISTER
TIEFBAUAMT

Stadtbahnlinie III

Baulos S4

Rheinische Str. - Barrierefreier Ausbau

Übersichtsplan

Maßstab

o. M.

Zeichn.-Nr.

Datum
April 2020


Amtsleiterin
gez. Uehlendahl
Ltd. Städt. Baudirektorin

Bereichsleiter
gez. Hannen
Städt. Oberbaurat

Fachspartenleiterin
gez. Bräuer
Städt. Oberbaurätin

Projektverantwortl.
gez. Schneckung
Dipl. Ing.


Bearbeiter
gez. Fuest
Techn. Angestellte

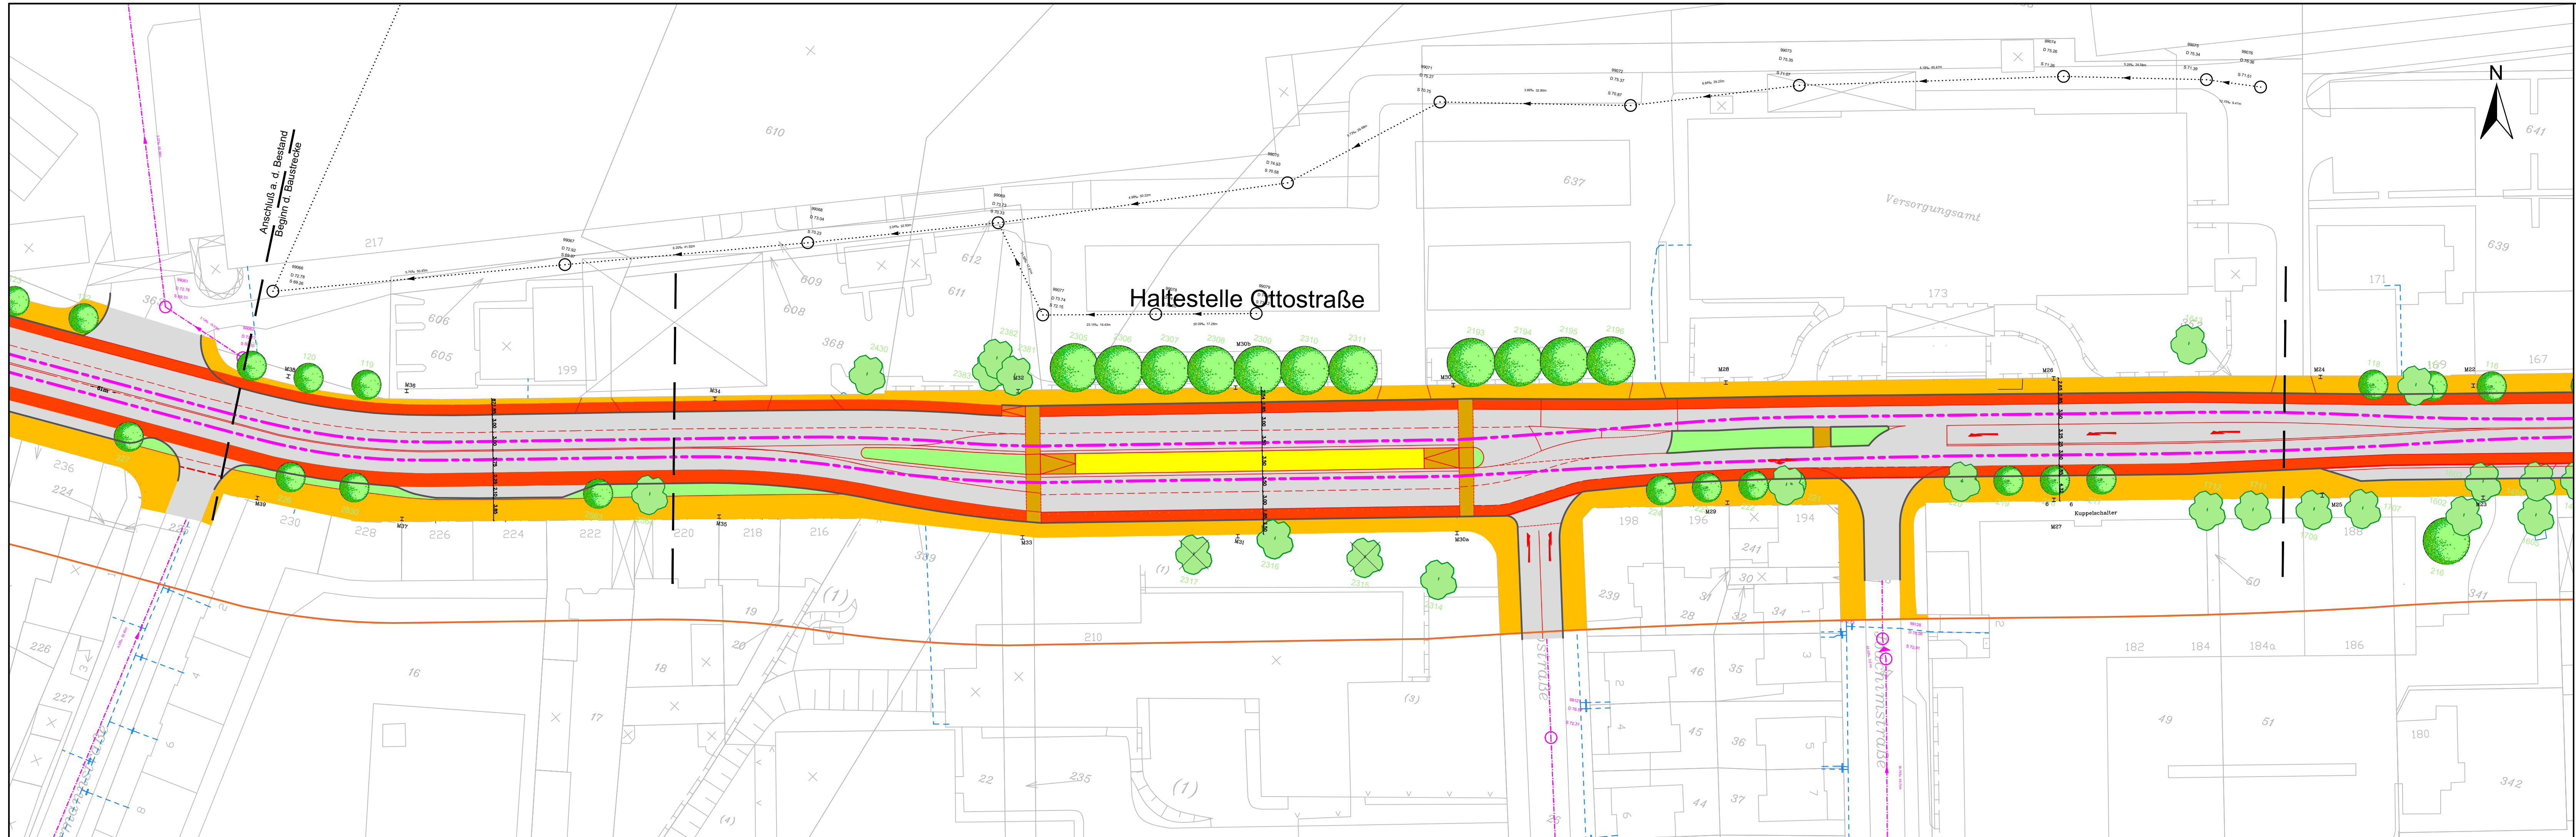

Legende:


- Fahrbahn
- Gehweg
- Radweg
- Bahnsteig
- Zuwegung
- Grünfläche
- Gleismittelachse

g				
f				
e				
d				
c				
b				
a				
Index	Art der Änderungen	Datum	Sachb.	
Ausfertigung		Anlage		
		STADT DORTMUND DER OBERBÜRGERMEISTER TIEFBAUAMT		
Stadtbahnlinie III		Baulos S4		
Barrierefreiheit Haltestelle Otto- und Ofenstraße				
Vorentwurf				Maßstab
Lageplan 1 - 2				1 : 500
Zeichn.-Nr.				Datum
				April 2020
Amtsleiterin	Bereichsleiter	Fachspatenleiterin	Projektverantwortl.	Bearbeiter
Uehlendahl	Hannen	Bräuker	Schnecking	Marquardt
Ltd. Städt. Baudirektorin	Städt. Baudirektor	Städt. Oberbaurätin	Dipl. Ing.	B. Eng
N:\Königswall\Daten\66-3\663-2\Bls S4 Rheinsche\Bls S4 - Planunterlagen\Bls S4 - Rheinsche Straße.dwg				

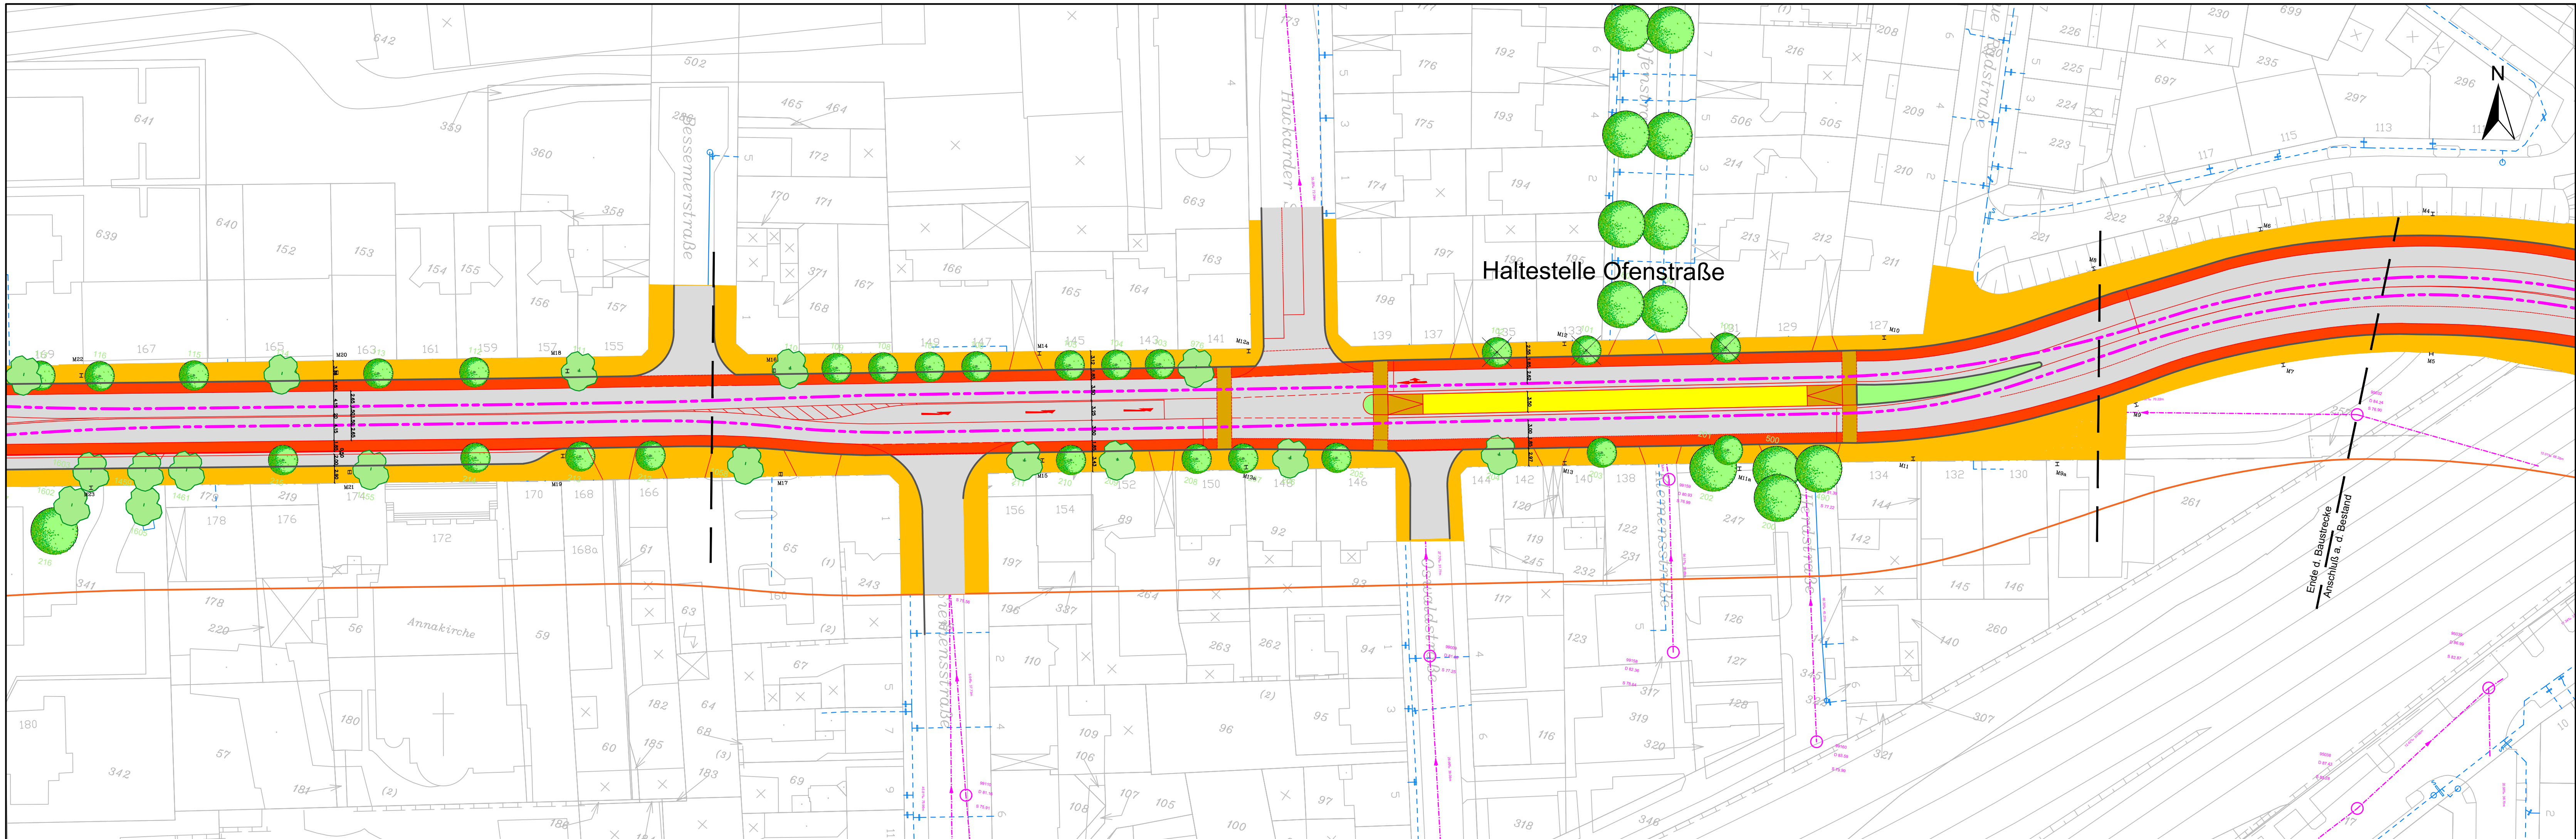


- Legende:**
- Fahrbahn
 - Gehweg
 - Radweg
 - Bahnsteig
 - Zuwegung
 - Grünfläche
 - Gleismittelachse

g			
f			
e			
d			
c			
b			
a			
Index	Art der Änderungen	Datum	Sachb.

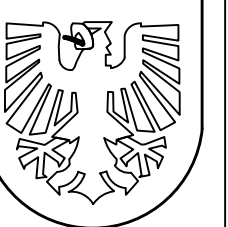Ausfertigung	Anlage			
	STADT DORTMUND DER OBERBÜRGERMEISTER TIEFBAUAMT			
Stadtbahnlinie III	Baulos S4			
Barrierefreiheit Haltestelle Otto- und Ofenstraße				
Vorentwurf	Maßstab			
Lageplan 2 - 2	1 : 500			
Zeichn.-Nr.				
Datum April 2020				
Amtsleiterin	Bereichsleiter	Fachspatenleiterin	Projektverantwortl.	Bearbeiter
Uehlendahl Ltd. Stadt. Baudirektorin	Hannen Stadt. Baudirektor	Bräuker Stadt. Oberbaurätin	Schnecking Dipl. Ing.	Marquardt B. Eng.

N:\Königswall\Daten\66-3663-2\Bls S4 Rheinische\Bls S4 - Planunterlagen\Bls. S4 - Rheinische Straße.dwg

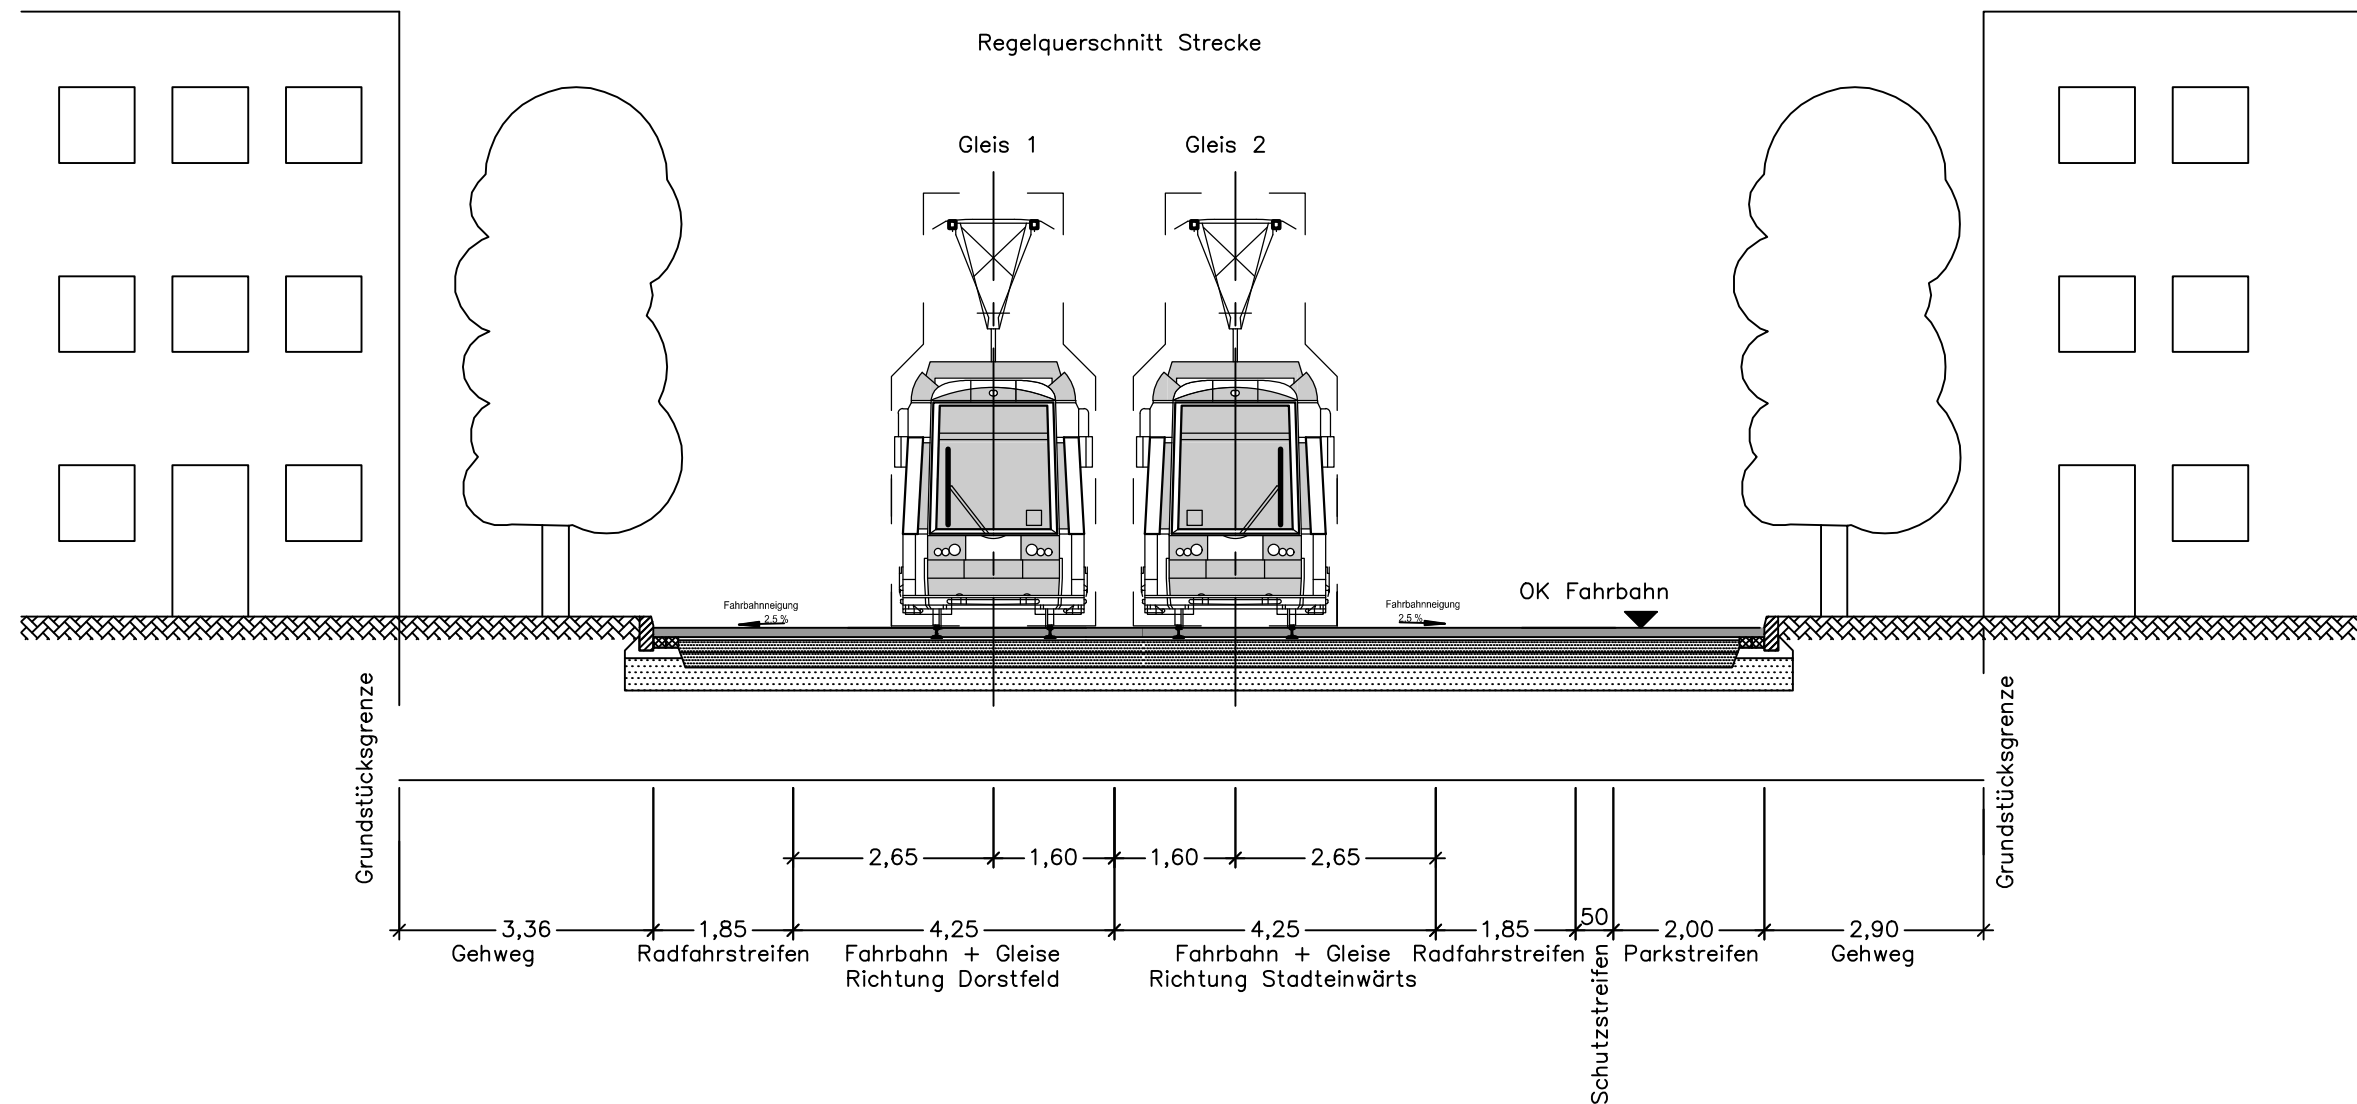

	STADT DORTMUND DER OBERBÜRGERMEISTER TIEFBAUAMT		
Stadtbahnlinie III		Baulos S4	21.04.2020
Barrierefreiheit Haltestelle Otto- und Ofenstraße			
Vorentwurf Regelquerschnitt Strecke			