



Hafenquartier Speicherstraße


# Stadthafen

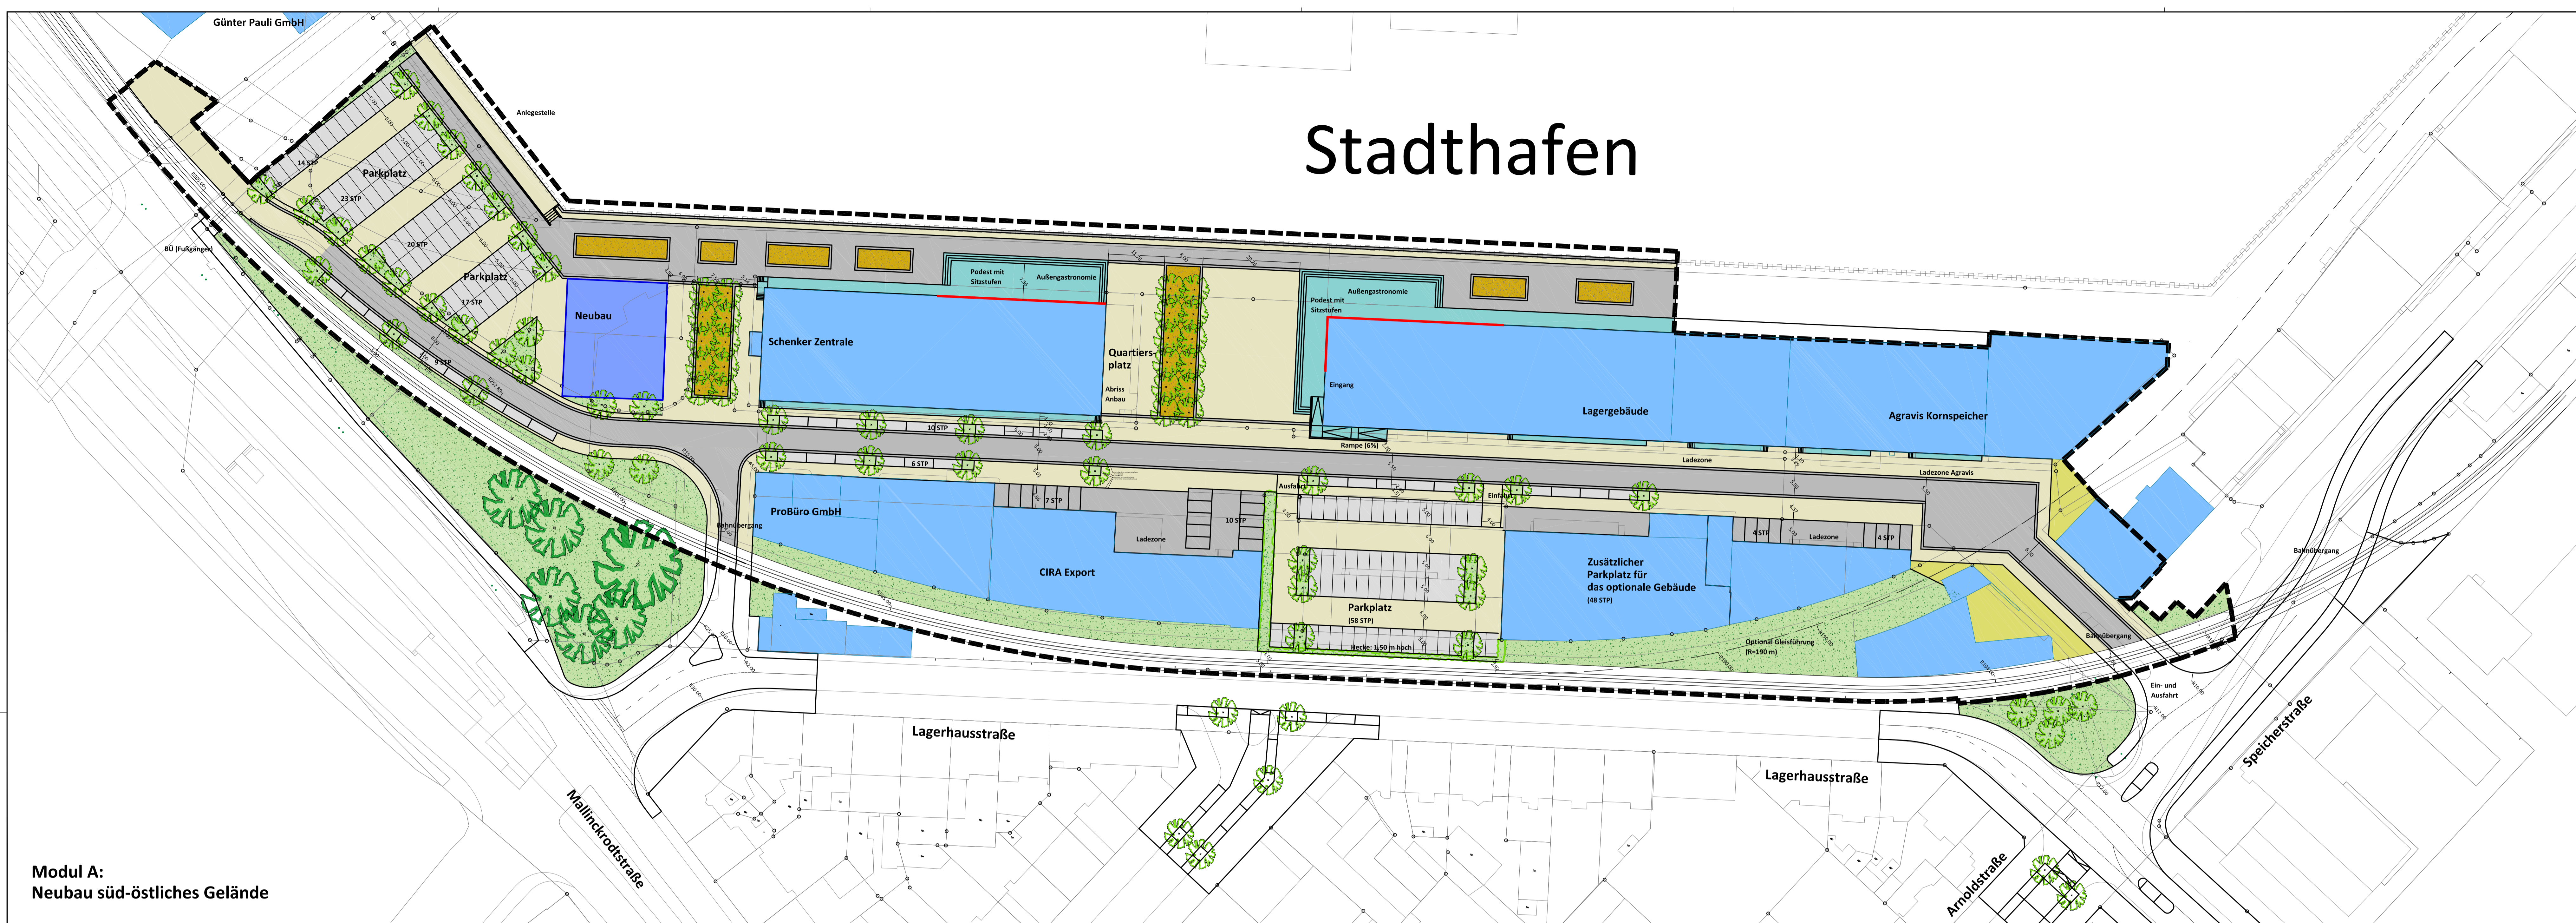


**Modul A:**  
Neubau süd-östliches Gelände

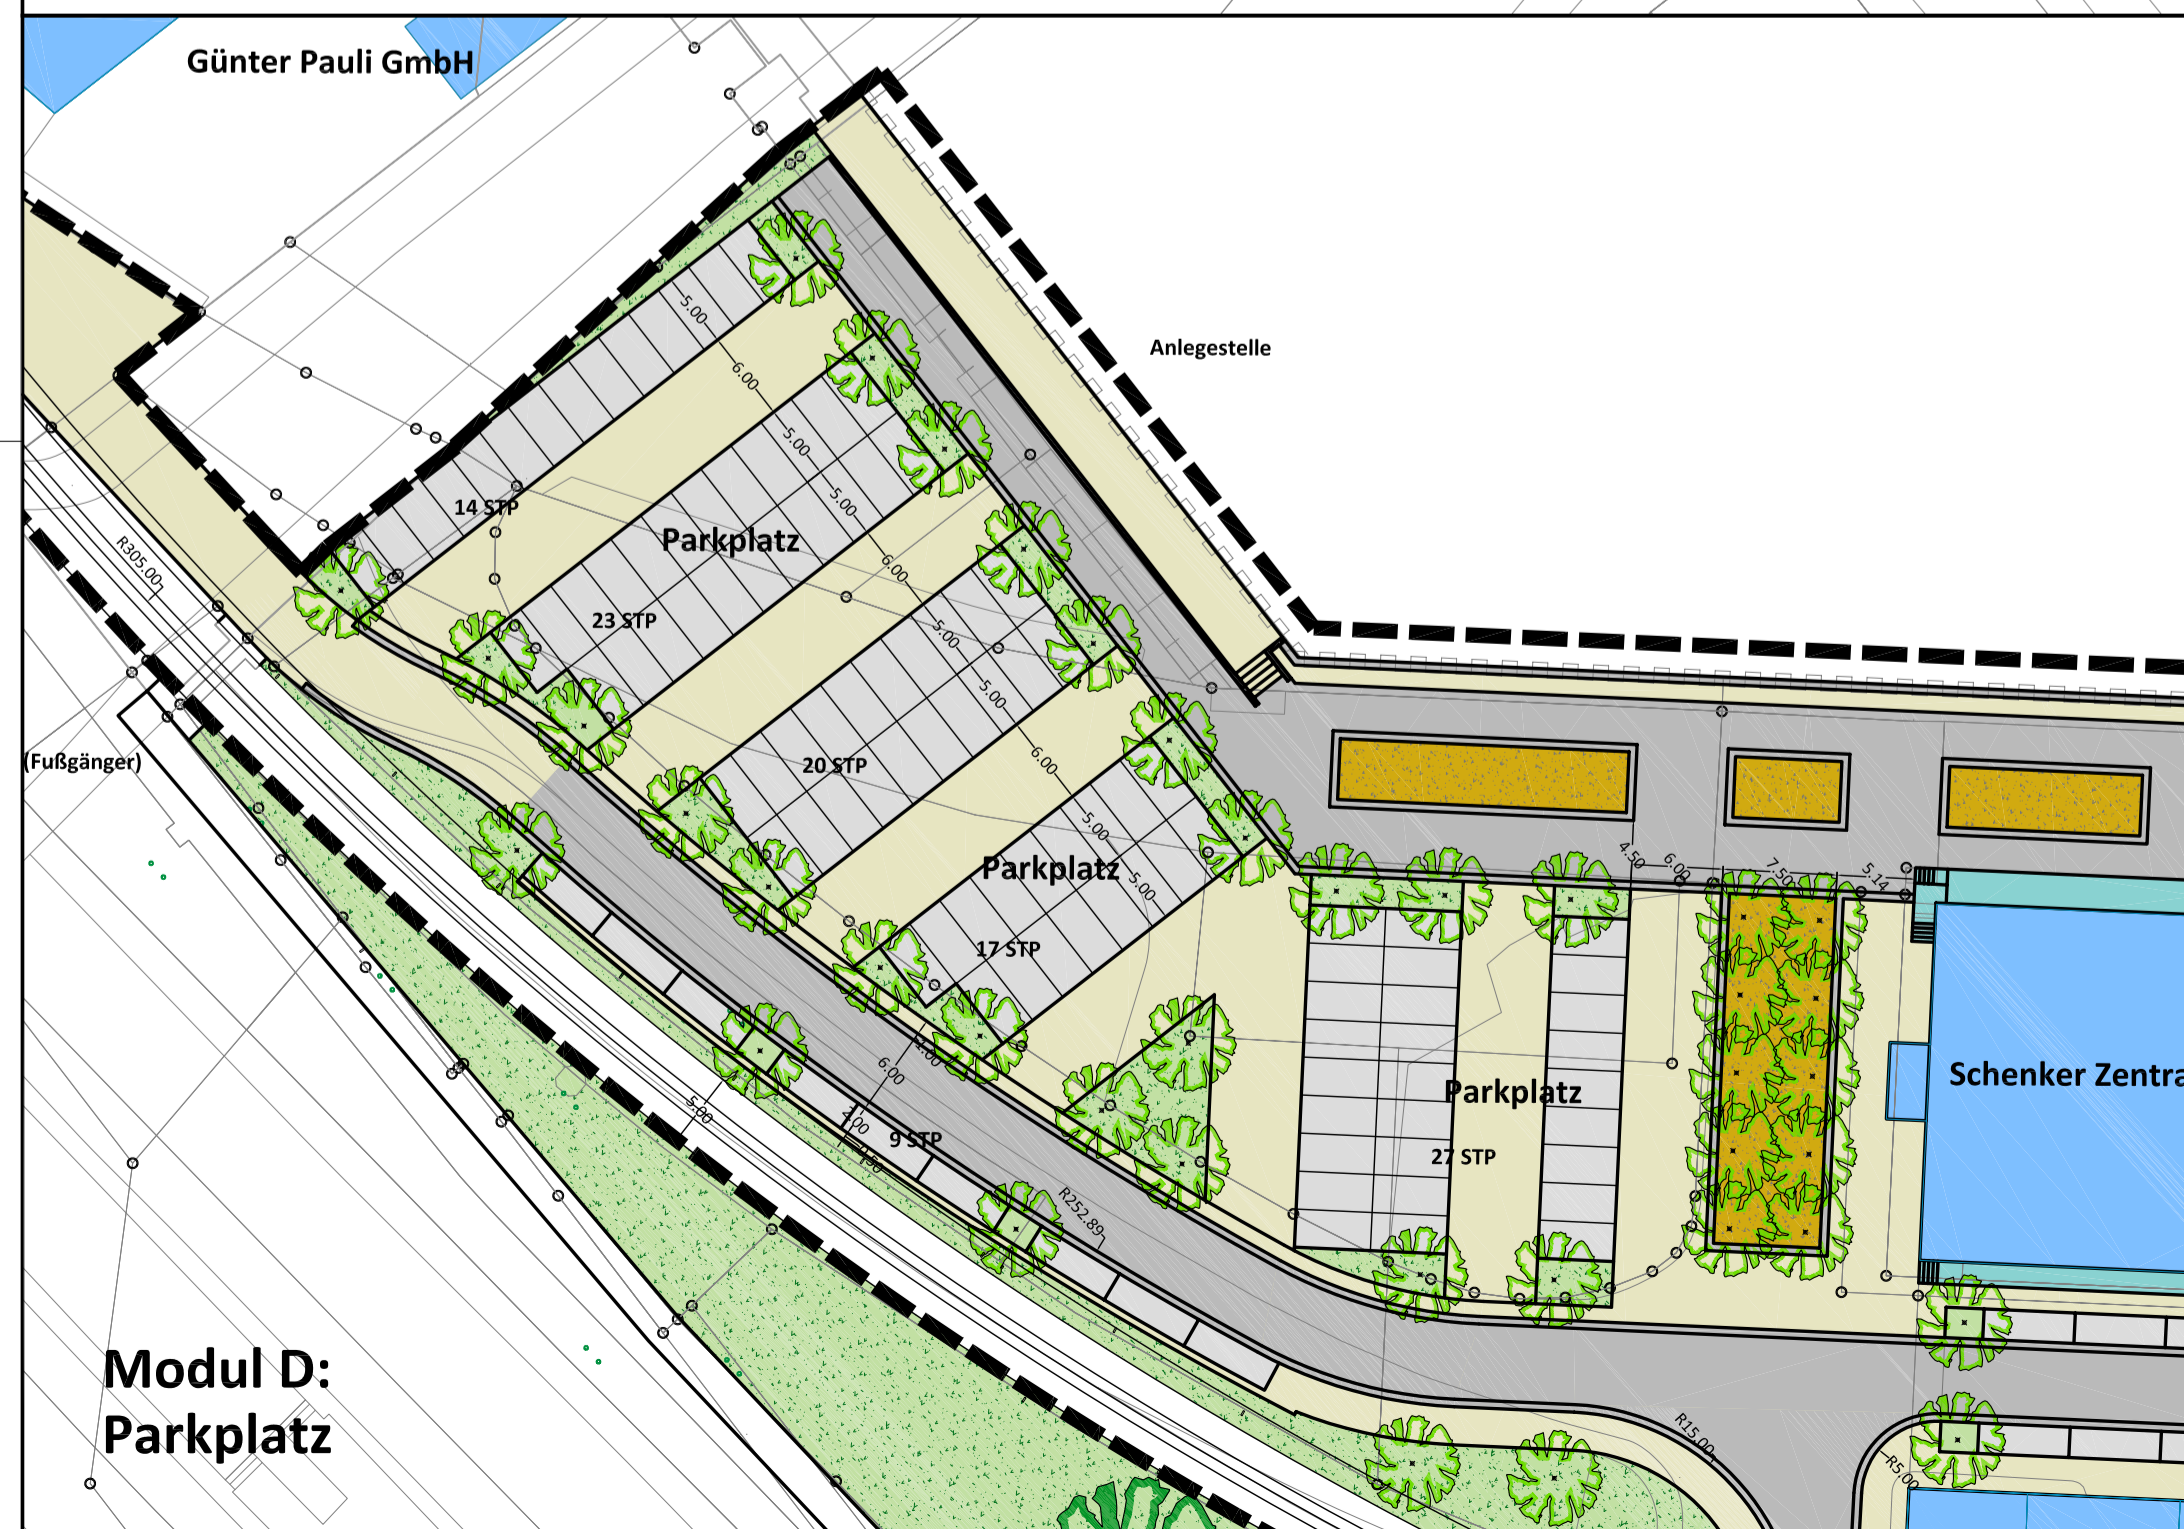


**Modul D:**  
Parkplatz

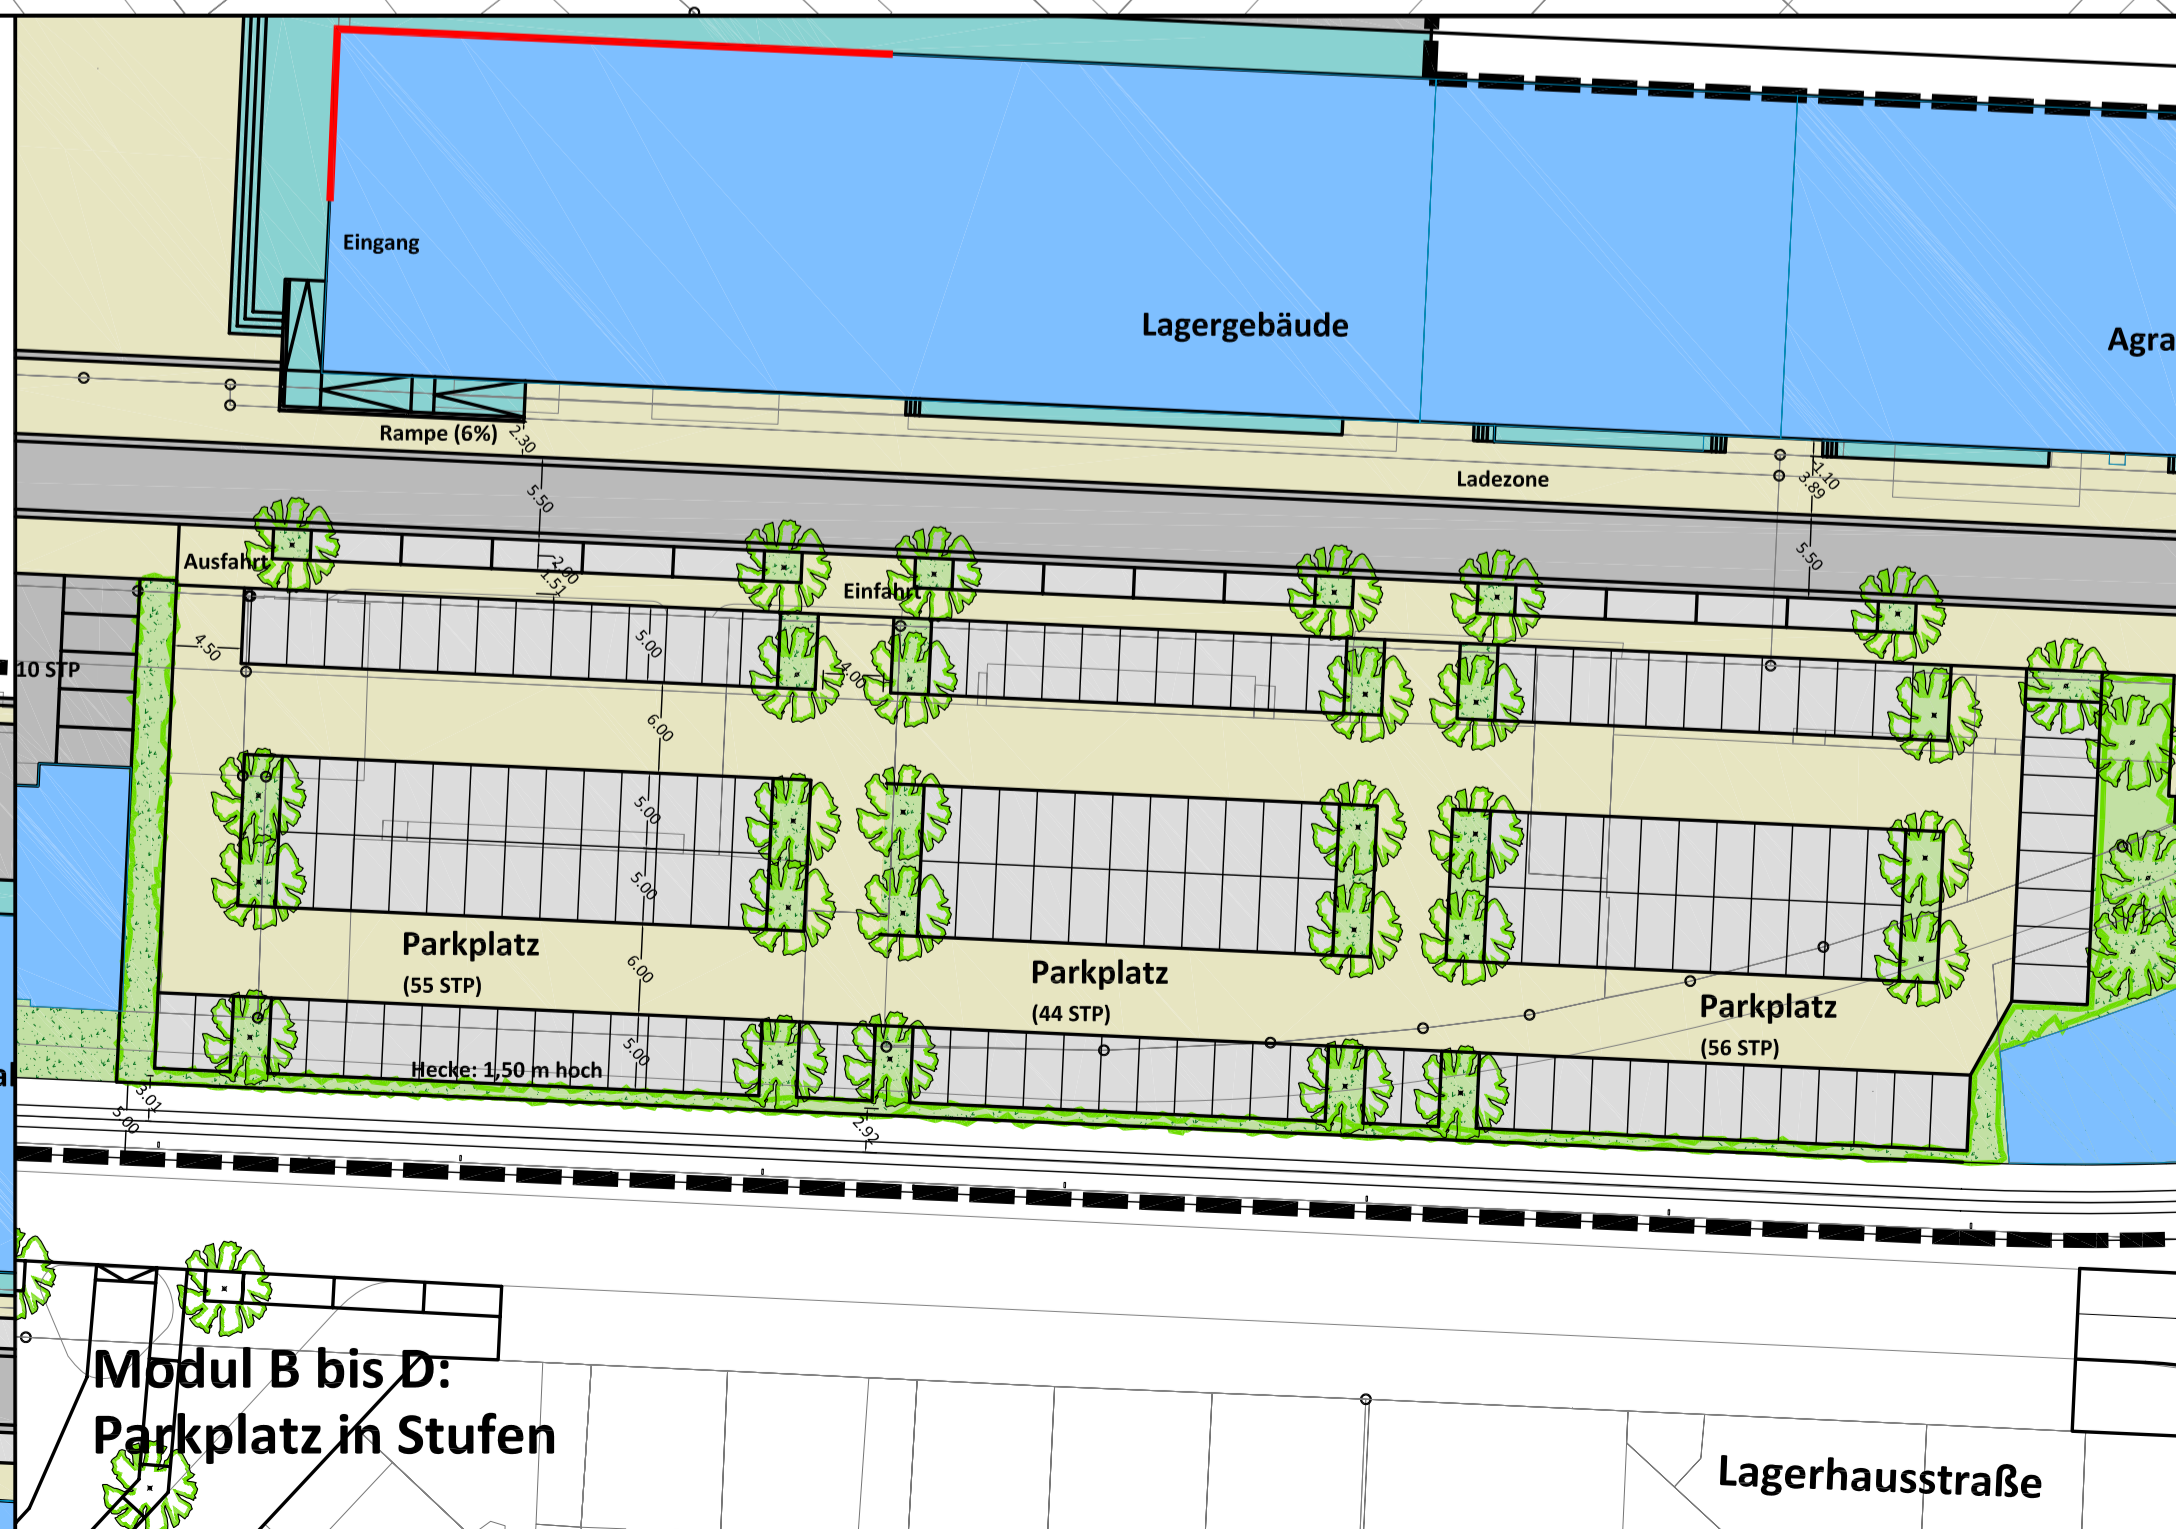

**Modul B bis D:**  
Parkplatz in Stufen

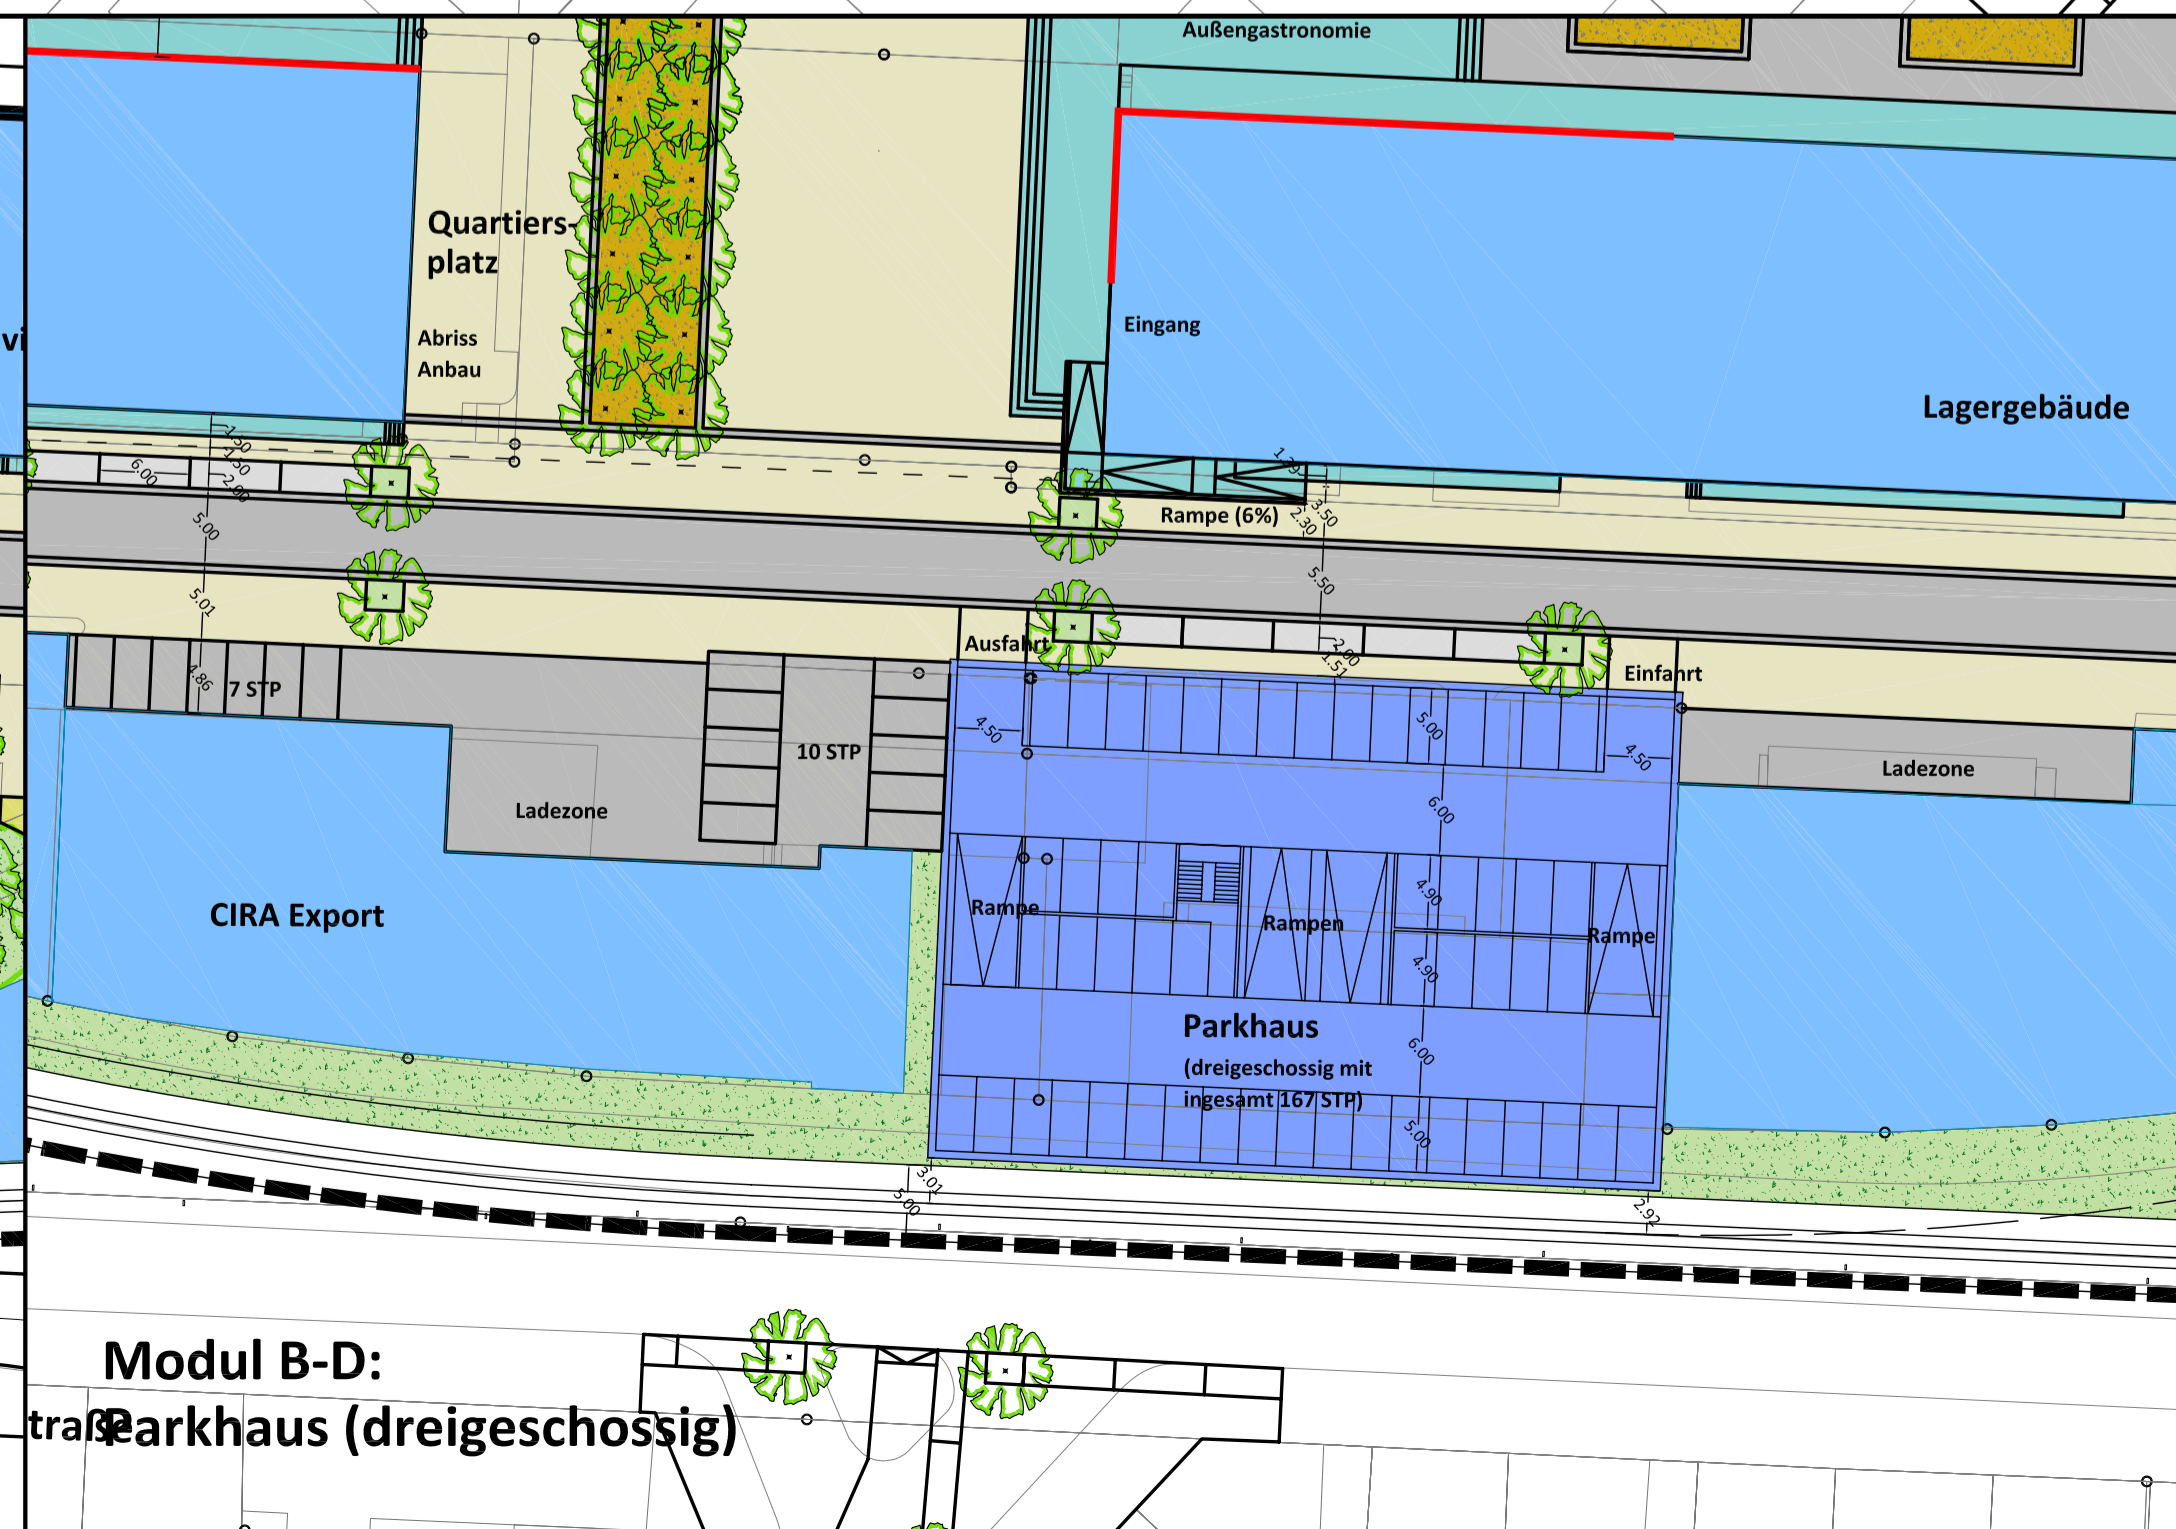


**Modul B-D:**  
Parkhaus (dreigeschossig)

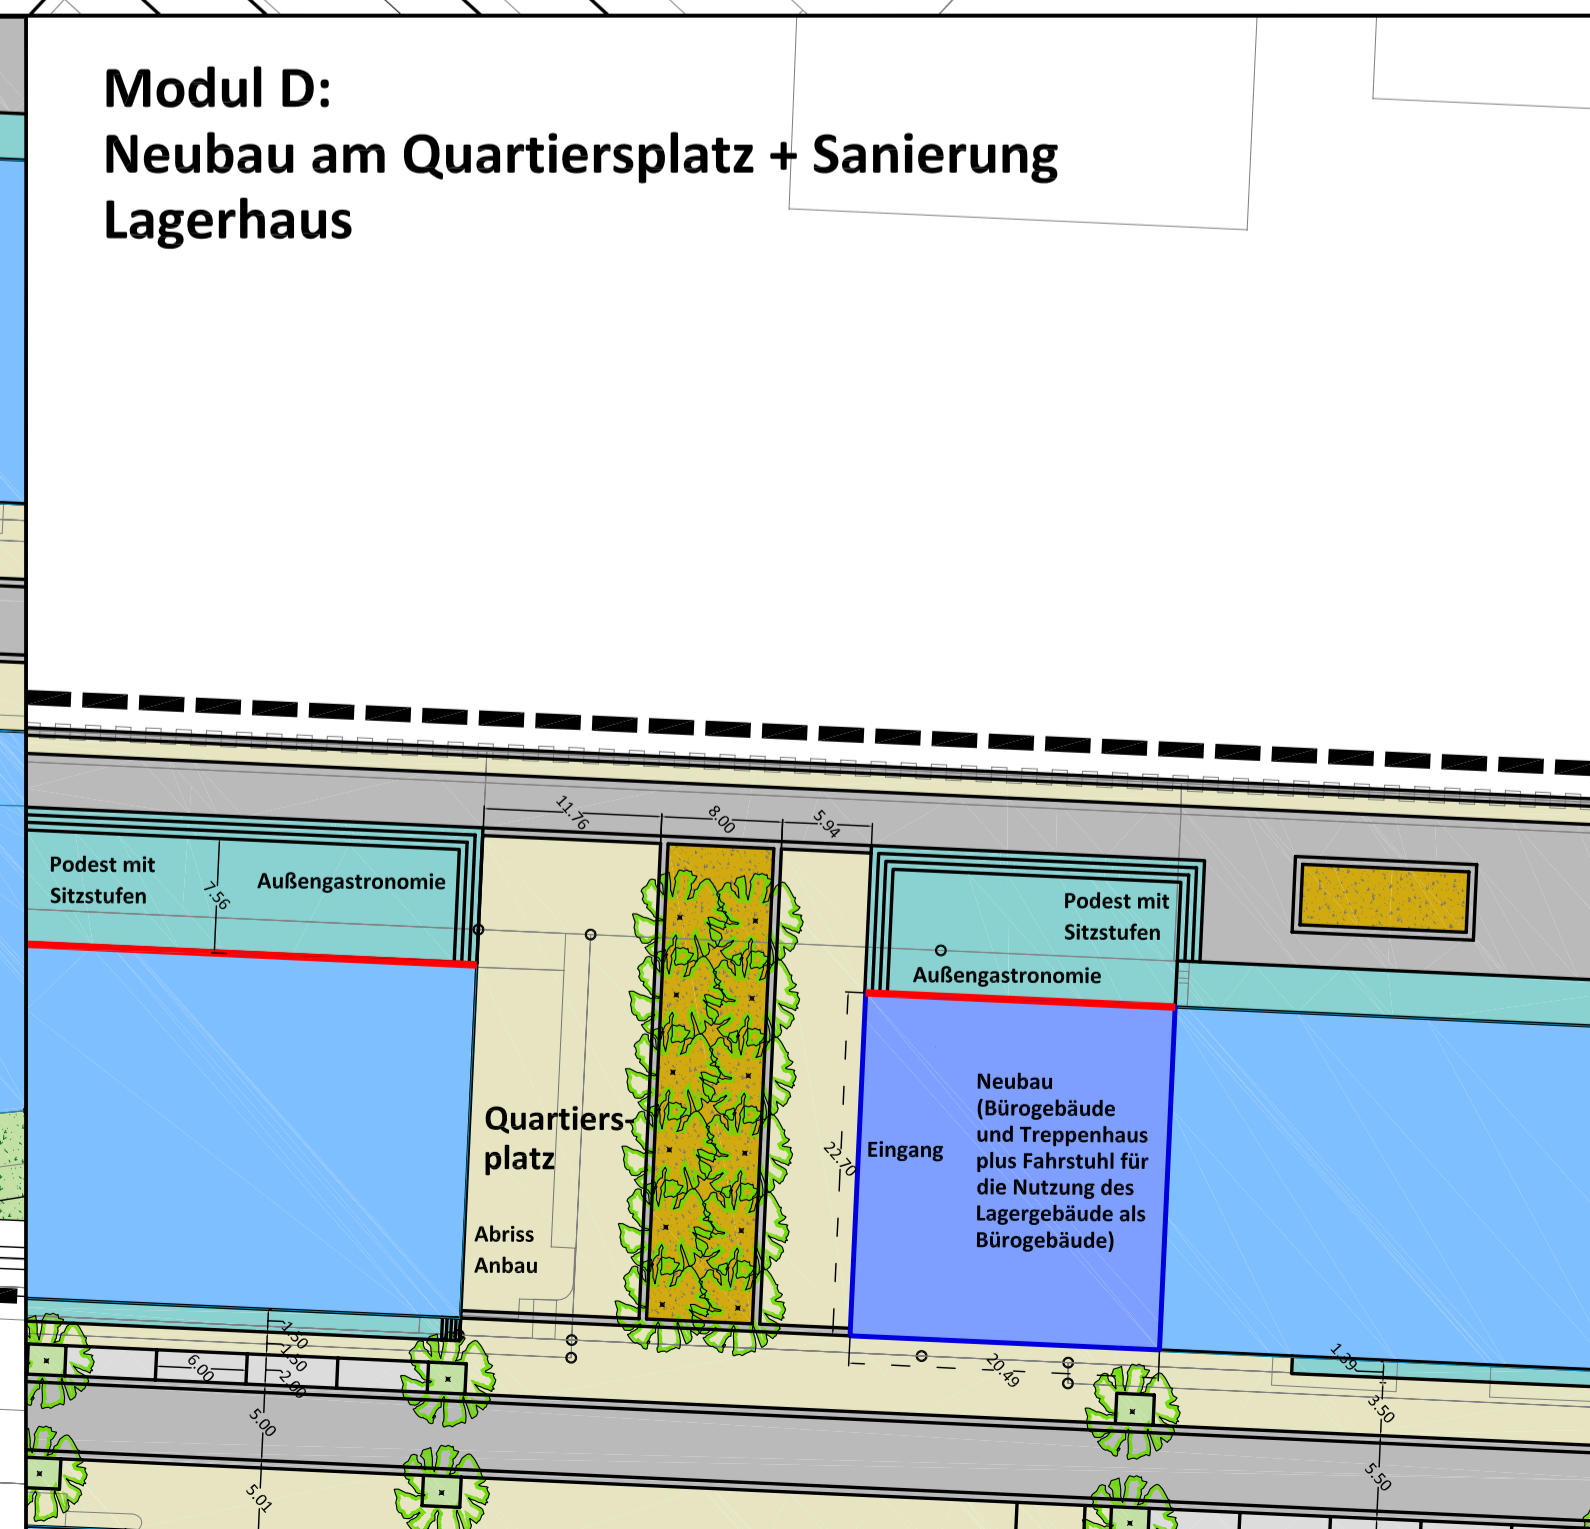


**Modul D:**  
Neubau am Quartiersplatz + Sanierung Lagerhaus

- Module**
- Modul A:  
Neubau süd-östliches Gelände
  - Modul B:  
Sanierung Lagerhausgebäude
  - Modul C:  
Neubau süd-östl. + Sanierung Lagerhausgebäude
  - Modul D:  
Neubau am Quartiersplatz + Sanierung Lagerhaus

Detailausschnitt im M 1:20

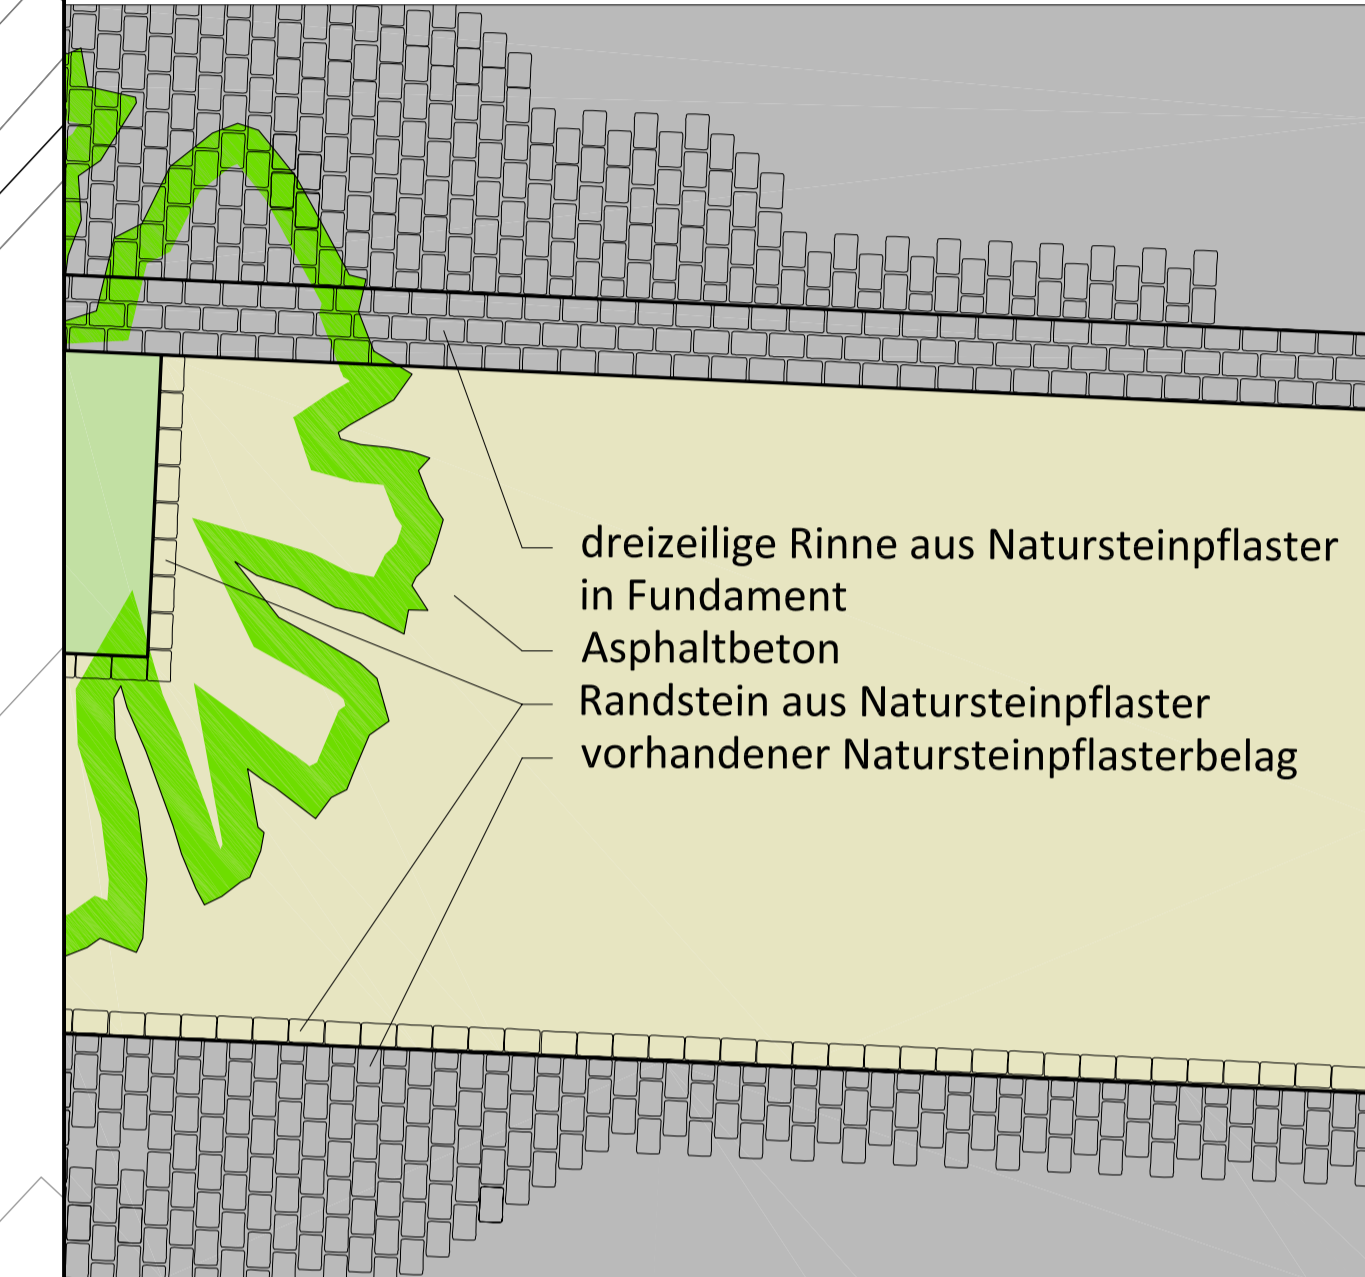

- Städtebau:**
- Gebäude Bestand
  - Gebäude Planung
  - Bereich für Gastronomie (Aussen- und Innenbereich)
- Straßenraum:**
- Fahrbahn mit Großnatursteinpflaster
  - Rinne aus Großnatursteinpflaster
  - Asphaltbelag
  - Bänder und Flächen aus Großnatursteinpflaster
  - wassergebundener Belag
  - Grünfläche
  - Bäume Bestand
  - Bäume Planung
  - Laderampe an Gebäuden (Bestand)

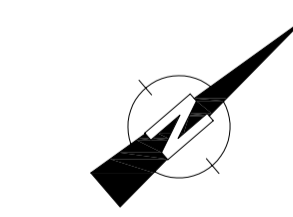

Maßnahme  
**Speicherstraße in Dortmund**

Leistung/Planinhalt  
**Entwurfsstudie mit Modulen**

Bearbeitung:

Hilden, den

Auftraggeber:

Dortmund, den

**Büro StadtVerkehr - B.U.P.**  
StadtVerkehr - B.U.P.  
Speicherstraße 11  
44139 Dortmund  
Tel: 0231 55337 Fax: 0231 55337  
E-Mail: info@buro-stadtverkehr.de

Maßstab	Datum	Name	Anlage
1:500	12.11.2012	Stuhm	1
	12.11.2012	Stuhm	
	12.11.2012	Stuhm	

Auftragsnummer: 146-2012